

南阳市房产面积实测绘报告书

测绘单位自编号: CTDSCT2025008

测绘类型: 房产面积实测绘

房产坐落: 南阳市宛城区汉冶街道办事处

净土庵社区居民委员会北垣街 569 号

测绘单位: 河南省创天勘测设计院有限公司

建设单位: 河南省锦寓置业有限公司

项目名称: 南阳市净土庵社区后场组城中村改造建设项目


(都市春天)

测绘幢号: 第 8 幢

河南省创天勘测设计院有限公司

2025 年 05 月 28 日



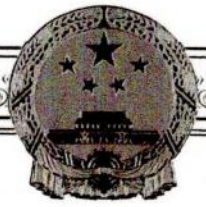

乙级测绘资质证书 (副本)

专业类别: 乙级: 摄影测量与遥感、工程测量、界线与不动产测绘、地理信息工程

单位名称: 河南省创天勘测设计有限公司

注册地址: 河南省郑州市二七区京广南路58号院江泰天宇国际3号楼1506号

法定代表人: 田真真

证书编号: 乙测资字4103291

有效期至: 2026年12月31日

发证机关 (印章)
2021年12月26日
测绘资质证书专用章





No. 012643

中华人民共和国自然资源部监制

联系电话: 13673896783



统一社会信用代码

91411000MA40TJKB1G

营业执照

(副本) 1-1



扫描二维码登录
“国家企业信用
信息公示系统”
了解更多登记、
备案、许可、监
管信息。

名称 河南省天勘测绘设计院有限公司

类型 有限责任公司(自然人独资)

法定代表人 田真真

注册资本 壹仟万圆整

成立日期 2017年04月13日

营业期限 长期

经营范围 大地测量服务;测绘航空摄影服务;摄影测量与遥感服务;地理信息系统工程服务;工程测量服务;地籍测绘服务;房产测绘;行政区域界线测绘服务;海洋测绘服务;地图编制服务;城乡规划服务;工程勘察设计及咨询;计算机软件开发与设计;计算机软件、硬件销售;农业技术开发、推广服务;工程勘察;工程咨询服务;计算机系统集成服务;农业规划服务;水利工程设计服务;数据处理服务;工程建设项目招标代理服务;工程造价咨询;工程设计;土地规划服务;园林绿化工程设计与施工。(依法须经批准的项目,经相关部门批准后方可开展经营活动)

住所 河南省郑州市二七区京广南路58号院江泰天宇国际3号楼1506号

登记机关

2022 年 03 月 29 日

<http://www.gsxt.gov.cn>

市场主体应当于每年1月1日至6月30日通过国家企业信用信息公示系统报送年度报告

国家企业信用信息公示系统网址:

国家市场监督管理总局监制

从事专业 Speciality	测绘				
专业技术职务 任职资格 Professional & Technical Qualifications	工程师				
评审组织 Organization Of Evaluation	河南省测绘地理信息局测绘工程专业中级专业技术 职务任职资格评审委员会	姓名 Full Name	任向阳	性别 Sex	男
评审通过时间 Time Of Adoption	2016.12	出生年月 Birthdate	1983.10	籍贯 Native Place	
发证单位 Issuing Authority	河南省测绘地理信息局	工作单位 Work Unit	河南科普信息技术有限公司		
文件号	豫测[2017]1号	证书编号 Credentials No.	C19101160900090		
			2017 年 1 月 11 日		

从事专业 Speciality	测绘				
专业技术职务 任职资格 Professional & Technical Qualifications	助理工程师				
评审组织 Organization Of Evaluation	初聘	姓名 Full Name	任元格	性别 Sex	女
评审通过时间 Time Of Adoption	2017.03	出生年月 Birthdate	1992.12	籍贯 Native Place	
发证单位 Issuing Authority	新乡县人民政府	工作单位 Work Unit	新乡市豫达建安有限公司		
文件号	新乡县职改【2017】06	证书编号 Credentials No.	D05901080170900194		
			2017 年 4 月 26 日		

从事专业	测绘				
取得职称名称	工程师				
取得职称级别	中级	姓名 Full Name	曹丹丹	性别 Sex	女
取得方式	评审	出生年月 Birthdate	1991.02	籍贯 Native Place	
评审组织 (认定部门)	周口市工程系列中级职称评审委员会	工作单位 Work Unit	河南益图测绘设计有限公司		
评审(认定) 通过时间	2021.03	证书编号 Credentials No.	020200974169900007439		
发证单位	周口市人力资源和社会保障局		2021 年 04 月 19 日		

法定代表人身份证明

公司名称：河南省创天勘测设计院有限公司

姓名：田真真 性别：女 年龄：39 职务：总经理

系河南省创天勘测设计院有限公司的法定代表人。

特此证明



河南省创天勘测设计院有限公司

2025 年 04 月 20 日



建设单位验收结论

我方本项目负责人 王鹏 对本房产测绘成果进行验收：

对本房产测绘成果进行验收：

- 1、测绘单位采用的资料真实、合法；
- 2、该测绘成果完整、真实；
- 3、该测绘成果与委托内容一致；
- 4、该测绘成果对专有部位、共有部位的认定与事实相符；
- 5、对该测绘成果各部分面积无异议，并同意在南阳市不动产登记服务中心官网予以明示。

验收结论：合格

验收人：王鹏

验收日期：2025年5月28日

建设单位：（盖章）



房屋状况表

房屋坐落	南阳市宛城区汉冶街道办事处净土庵社区居民委员会北垣街 569 号			测绘幢号	第 8 幢			建成年份	2022			
建设单位 (产权人)	河南省锦寓置业有限公司	总层数	34	地上层数	33	总建筑面积	21684.12	套内面积	18642.02			
				地下层数	1			分摊面积	3042.10			
房屋规划用途及面积							墙体归属					
房屋状况	规划用途	建筑结构	房屋所在层	面积	套数	间数	墙体所在层	东	南	西	北	
	自行车库	钢混	-1	606.80		1	-1	共	共	共	共	
	成套住宅	钢混	1-33	20755.90	126		1-33	共	共	共	共	
	安置住宅	钢混	8、17	321.42	2		8、17	共	共	共	共	
备注	 803、1702 为安置住宅。											

幢分摊说明书

幢名称	第8幢	房屋座落	南阳市宛城区汉冶街道办事处净土庵社区居民委员会北垣街569号		
幢套内面积	18642.02	幢共有面积	3042.10	幢建筑面积	21684.12

注：幢套内面积为分摊计算前各功能区面积之和，幢共用面积为分摊计算前各共用区面积之和，幢建筑面积为幢外轮廓围合面积。

功能区划分

功能区名称	功能区户室	功能区面积	功能区描述
功能区1	-101	484.63	地下室功能区
功能区2	1-101~1-3204	18157.39	地上住宅功能区

共用区划分

共用区名称	共用区面积部位	共用区面积	参与下级分摊面积
KB	外半墙	636.42	636.42
K1	步梯、强弱电井、送风、门厅、合用前室、消防电梯、出屋面层机房	2187.42	2253.56
K20	客梯	175.26	201.50
K21	排风机房、送风机房、送风井、风井	43.15	49.61

注：1、参与下级分摊面积=共用区面积+从上级分摊得到的面积

2、墙体厚度说明：地上1-6层外墙厚 250mm，7-33层外墙厚 200mm，抹灰厚10mm；地下室外墙厚度 250mm。

分摊关系制定

共用区名称	参摊区域	参摊区域面积
KB	功能区1、功能区2、K1、K20、K21	21047.84
K1	功能区1、功能区2、K20、K21	18860.42



K20	功能区2	18157.39
K21	功能区1	484.63
注：参摊区域面积=共用区的参摊区域内各功能区面积与共用区面积之和		
分摊系数		
共用区名称	K 系数值	K 系数计算公式
KB	0.030237	$636.416 / (484.629 + 18157.388 + 2187.416 + 175.260 + 43.146)$
K1	0.119486	$(2187.416 + 66.140) / (484.629 + 18157.388 + 175.260 + 43.146)$
K20	0.011097	$(175.260 + 26.240) / 18157.388$
K21	0.102358	$(43.146 + 6.460) / 484.629$
注：共用区 K 系数值=共用区参与下级分摊面积/参摊区域面积		



房产建筑面积计算成果表

房屋坐落		南阳市宛城区汉冶街道办事处净土庵社区居民委员会北垣街 569 号					
测绘幢号		第 8 幢					
所在单元	户号	所在层次	规划用途	套内面积	分摊系数	分摊面积	建筑面积
1 单元	-101	-1 层	自行车库	484.63	0.252080887	122.17	606.80
1 单元	1-101	1 层	成套住宅	116.10	0.160820068	18.67	134.77
1 单元	1-102	1 层	成套住宅	114.01	0.160820068	18.34	132.35
1 单元	1-103	1 层	成套住宅	150.38	0.160820068	24.18	174.56
1 单元	1-104	1 层	成套住宅	150.38	0.160820068	24.18	174.56
1 单元	1-201	2 层	成套住宅	116.10	0.160820068	18.67	134.77
1 单元	1-202	2 层	成套住宅	117.32	0.160820068	18.87	136.19
1 单元	1-203	2 层	成套住宅	157.59	0.160820068	25.34	182.93
1 单元	1-204	2 层	成套住宅	157.59	0.160820068	25.34	182.93
1 单元	1-301	3 层	成套住宅	116.10	0.160820068	18.67	134.77
1 单元	1-302	3 层	成套住宅	117.32	0.160820068	18.87	136.19
1 单元	1-303	3 层	成套住宅	157.59	0.160820068	25.34	182.93
1 单元	1-304	3 层	成套住宅	157.59	0.160820068	25.34	182.93
1 单元	1-401	4 层	成套住宅	116.10	0.160820068	18.67	134.77
1 单元	1-402	4 层	成套住宅	117.32	0.160820068	18.87	136.19
1 单元	1-403	4 层	成套住宅	157.59	0.160820068	25.34	182.93
1 单元	1-404	4 层	成套住宅	157.59	0.160820068	25.34	182.93
1 单元	1-501	5 层	成套住宅	116.10	0.160820068	18.67	134.77
1 单元	1-502	5 层	成套住宅	117.32	0.160820068	18.87	136.19
1 单元	1-503	5 层	成套住宅	157.59	0.160820068	25.34	182.93
1 单元	1-504	5 层	成套住宅	157.59	0.160820068	25.34	182.93
1 单元	1-601	6 层	成套住宅	116.10	0.160820068	18.67	134.77
1 单元	1-602	6 层	成套住宅	117.32	0.160820068	18.87	136.19
1 单元	1-603	6 层	成套住宅	157.59	0.160820068	25.34	182.93



房屋坐落		南阳市宛城区汉冶街道办事处净土庵社区居民委员会北垣街 569 号					
测绘幢号		第 8 幢					
所在单元	户号	所在层次	规划用途	套内面积	分摊系数	分摊面积	建筑面积
1 单元	1-604	6 层	成套住宅	157.59	0.160820068	25.34	182.93
1 单元	1-701	7 层	成套住宅	116.80	0.160820068	18.78	135.58
1 单元	1-702	7 层	成套住宅	117.95	0.160820068	18.97	136.92
1 单元	1-703	7 层	成套住宅	158.94	0.160820068	25.56	184.50
1 单元	1-704	7 层	成套住宅	158.94	0.160820068	25.56	184.50
1 单元	1-801	8 层	成套住宅	116.80	0.160820068	18.78	135.58
1 单元	1-802	8 层	成套住宅	117.95	0.160820068	18.97	136.92
1 单元	1-803	8 层	安置住宅	158.94	0.160820068	25.56	184.50
1 单元	1-804	8 层	成套住宅	158.94	0.160820068	25.56	184.50
1 单元	1-901	9 层	成套住宅	116.80	0.160820068	18.78	135.58
1 单元	1-902	9 层	成套住宅	117.95	0.160820068	18.97	136.92
1 单元	1-903	9 层	成套住宅	158.94	0.160820068	25.56	184.50
1 单元	1-904	9 层	成套住宅	158.94	0.160820068	25.56	184.50
1 单元	1-1001	10 层	成套住宅	116.80	0.160820068	18.78	135.58
1 单元	1-1002	10 层	成套住宅	117.95	0.160820068	18.97	136.92
1 单元	1-1003	10 层	成套住宅	158.94	0.160820068	25.56	184.50
1 单元	1-1004	10 层	成套住宅	158.94	0.160820068	25.56	184.50
1 单元	1-1101	11 层	成套住宅	116.80	0.160820068	18.78	135.58
1 单元	1-1102	11 层	成套住宅	117.95	0.160820068	18.97	136.92
1 单元	1-1103	11 层	成套住宅	158.94	0.160820068	25.56	184.50
1 单元	1-1104	11 层	成套住宅	158.94	0.160820068	25.56	184.50
1 单元	1-1201	12 层	成套住宅	116.80	0.160820068	18.78	135.58
1 单元	1-1202	12 层	成套住宅	117.95	0.160820068	18.97	136.92
1 单元	1-1203	12 层	成套住宅	158.94	0.160820068	25.56	184.50
1 单元	1-1204	12 层	成套住宅	158.94	0.160820068	25.56	184.50
1 单元	1-1301	13 层	成套住宅	116.80	0.160820068	18.78	135.58

房屋坐落		南阳市宛城区汉冶街道办事处净土庵社区居民委员会北垣街 569 号					
测绘幢号		第 8 幢					
所在单元	户号	所在层次	规划用途	套内面积	分摊系数	分摊面积	建筑面积
1 单元	1-1302	13 层	成套住宅	117.95	0.160820068	18.97	136.92
1 单元	1-1303	13 层	成套住宅	158.94	0.160820068	25.56	184.50
1 单元	1-1304	13 层	成套住宅	158.94	0.160820068	25.56	184.50
1 单元	1-1401	14 层	成套住宅	116.80	0.160820068	18.78	135.58
1 单元	1-1402	14 层	成套住宅	117.95	0.160820068	18.97	136.92
1 单元	1-1403	14 层	成套住宅	158.94	0.160820068	25.56	184.50
1 单元	1-1404	14 层	成套住宅	158.94	0.160820068	25.56	184.50
1 单元	1-1501	15 层	成套住宅	116.80	0.160820068	18.78	135.58
1 单元	1-1502	15 层	成套住宅	117.95	0.160820068	18.97	136.92
1 单元	1-1503	15 层	成套住宅	158.94	0.160820068	25.56	184.50
1 单元	1-1504	15 层	成套住宅	158.94	0.160820068	25.56	184.50
1 单元	1-1601	16 层	成套住宅	116.80	0.160820068	18.78	135.58
1 单元	1-1602	16 层	成套住宅	117.95	0.160820068	18.97	136.92
1 单元	1-1603	16 层	成套住宅	158.94	0.160820068	25.56	184.50
1 单元	1-1604	16 层	成套住宅	158.94	0.160820068	25.56	184.50
1 单元	1-1701	17 层	成套住宅	116.80	0.160820068	18.78	135.58
1 单元	1-1702	17 层	安置住宅	117.95	0.160820068	18.97	136.92
1 单元	1-1703	17 层	成套住宅	158.94	0.160820068	25.56	184.50
1 单元	1-1704	17 层	成套住宅	158.94	0.160820068	25.56	184.50
1 单元	1-1801	18 层	成套住宅	116.80	0.160820068	18.78	135.58
1 单元	1-1802	18 层	成套住宅	117.95	0.160820068	18.97	136.92
1 单元	1-1803	18 层	成套住宅	158.94	0.160820068	25.56	184.50
1 单元	1-1804	18 层	成套住宅	158.94	0.160820068	25.56	184.50
1 单元	1-1901	19 层	成套住宅	116.80	0.160820068	18.78	135.58
1 单元	1-1902	19 层	成套住宅	117.95	0.160820068	18.97	136.92
1 单元	1-1903	19 层	成套住宅	158.94	0.160820068	25.56	184.50

房屋坐落		南阳市宛城区汉冶街道办事处净土庵社区居民委员会北垣街 569 号					
测绘幢号		第 8 幢					
所在单元	户号	所在层次	规划用途	套内面积	分摊系数	分摊面积	建筑面积
1 单元	1-1904	19 层	成套住宅	158.94	0.160820068	25.56	184.50
1 单元	1-2001	20 层	成套住宅	116.80	0.160820068	18.78	135.58
1 单元	1-2002	20 层	成套住宅	117.95	0.160820068	18.97	136.92
1 单元	1-2003	20 层	成套住宅	158.94	0.160820068	25.56	184.50
1 单元	1-2004	20 层	成套住宅	158.94	0.160820068	25.56	184.50
1 单元	1-2101	21 层	成套住宅	116.80	0.160820068	18.78	135.58
1 单元	1-2102	21 层	成套住宅	117.95	0.160820068	18.97	136.92
1 单元	1-2103	21 层	成套住宅	158.94	0.160820068	25.56	184.50
1 单元	1-2104	21 层	成套住宅	158.94	0.160820068	25.56	184.50
1 单元	1-2201	22 层	成套住宅	116.80	0.160820068	18.78	135.58
1 单元	1-2202	22 层	成套住宅	117.95	0.160820068	18.97	136.92
1 单元	1-2203	22 层	成套住宅	158.94	0.160820068	25.56	184.50
1 单元	1-2204	22 层	成套住宅	158.94	0.160820068	25.56	184.50
1 单元	1-2301	23 层	成套住宅	116.80	0.160820068	18.78	135.58
1 单元	1-2302	23 层	成套住宅	117.95	0.160820068	18.97	136.92
1 单元	1-2303	23 层	成套住宅	158.94	0.160820068	25.56	184.50
1 单元	1-2304	23 层	成套住宅	158.94	0.160820068	25.56	184.50
1 单元	1-2401	24 层	成套住宅	116.80	0.160820068	18.78	135.58
1 单元	1-2402	24 层	成套住宅	117.95	0.160820068	18.97	136.92
1 单元	1-2403	24 层	成套住宅	158.94	0.160820068	25.56	184.50
1 单元	1-2404	24 层	成套住宅	158.94	0.160820068	25.56	184.50
1 单元	1-2501	25 层	成套住宅	116.80	0.160820068	18.78	135.58
1 单元	1-2502	25 层	成套住宅	117.95	0.160820068	18.97	136.92
1 单元	1-2503	25 层	成套住宅	158.94	0.160820068	25.56	184.50
1 单元	1-2504	25 层	成套住宅	158.94	0.160820068	25.56	184.50
1 单元	1-2601	26 层	成套住宅	116.80	0.160820068	18.78	135.58

房屋坐落		南阳市宛城区汉冶街道办事处净土庵社区居民委员会北垣街 569 号					
测绘幢号		第 8 幢					
所在 单元	户号	所在 层次	规划 用途	套内 面积	分摊 系数	分摊 面积	建筑 面积
1 单元	1-2602	26 层	成套住宅	117.95	0.160820068	18.97	136.92
1 单元	1-2603	26 层	成套住宅	158.94	0.160820068	25.56	184.50
1 单元	1-2604	26 层	成套住宅	158.94	0.160820068	25.56	184.50
1 单元	1-2701	27 层	成套住宅	116.80	0.160820068	18.78	135.58
1 单元	1-2702	27 层	成套住宅	117.95	0.160820068	18.97	136.92
1 单元	1-2703	27 层	成套住宅	158.94	0.160820068	25.56	184.50
1 单元	1-2704	27 层	成套住宅	158.94	0.160820068	25.56	184.50
1 单元	1-2801	28 层	成套住宅	116.80	0.160820068	18.78	135.58
1 单元	1-2802	28 层	成套住宅	117.95	0.160820068	18.97	136.92
1 单元	1-2803	28 层	成套住宅	158.94	0.160820068	25.56	184.50
1 单元	1-2804	28 层	成套住宅	158.94	0.160820068	25.56	184.50
1 单元	1-2901	29 层	成套住宅	116.80	0.160820068	18.78	135.58
1 单元	1-2902	29 层	成套住宅	117.95	0.160820068	18.97	136.92
1 单元	1-2903	29 层	成套住宅	158.94	0.160820068	25.56	184.50
1 单元	1-2904	29 层	成套住宅	158.94	0.160820068	25.56	184.50
1 单元	1-3001	30 层	成套住宅	116.80	0.160820068	18.78	135.58
1 单元	1-3002	30 层	成套住宅	117.95	0.160820068	18.97	136.92
1 单元	1-3003	30 层	成套住宅	158.94	0.160820068	25.56	184.50
1 单元	1-3004	30 层	成套住宅	158.94	0.160820068	25.56	184.50
1 单元	1-3101	31 层	成套住宅	116.80	0.160820068	18.78	135.58
1 单元	1-3102	31 层	成套住宅	117.95	0.160820068	18.97	136.92
1 单元	1-3103	31 层	成套住宅	158.94	0.160820068	25.56	184.50
1 单元	1-3104	31 层	成套住宅	158.94	0.160820068	25.56	184.50
1 单元	1-3201	32-33 层	成套住宅	231.28	0.160820068	37.19	268.47
1 单元	1-3202	32-33 层	成套住宅	213.55	0.160820068	34.34	247.89
1 单元	1-3203	32-33 层	成套住宅	305.06	0.160820068	49.06	354.12
1 单元	1-3204	32-33 层	成套住宅	317.88	0.160820068	51.12	369.00

房屋共用部位设计说明表

房屋坐落：南阳市宛城区汉冶街道办事处净土庵社区居民委员会北垣街 569 号
都市春天项目第 8 幢

为多幢楼服务的共用面积

公用设施名称	所在楼层及位置	服务对象

仅为本幢楼服务的共用面积

公用设施名称	所在楼层及位置	服务对象
排风机房	-1 层	地下室
送风机房	-1 层	地下室
送风井	-1 层	地下室
风井	1 层	地下室

外墙设计厚度说明：地上 1-6 层外墙厚 250mm，7-33 层外墙厚 200mm，抹灰厚 10mm；
地下室外墙厚度 250mm。

阳台封闭情况：本幢楼阳台为封闭阳台。

备注：1、以下内容应表明为多幢或是本幢服务：送风机房、排风机房、配电间、水箱间、排烟机房和排烟井、电梯机房、消防水池和消防水泵房、各类表间、热交换站、消防控制室等。

2、对于常见的电梯、步梯、走道、前室、大堂、核心筒部位等不用在说明表中出现。

建设单位名称（盖章）：




设计单位名称（盖章）：



房产分层平面图

房产坐落	宛城区汉冶街道净土庵社区北垣街569号					建筑结构	钢筋混凝土	层套内面积(m²)	484.629
幢 号	第8幢					建成年份	2022	层共有面积(m²)	106.306
总层数	34	地上层数	33	地下层数	1	所在层数	-1层	层建筑面积(m²)	590.94

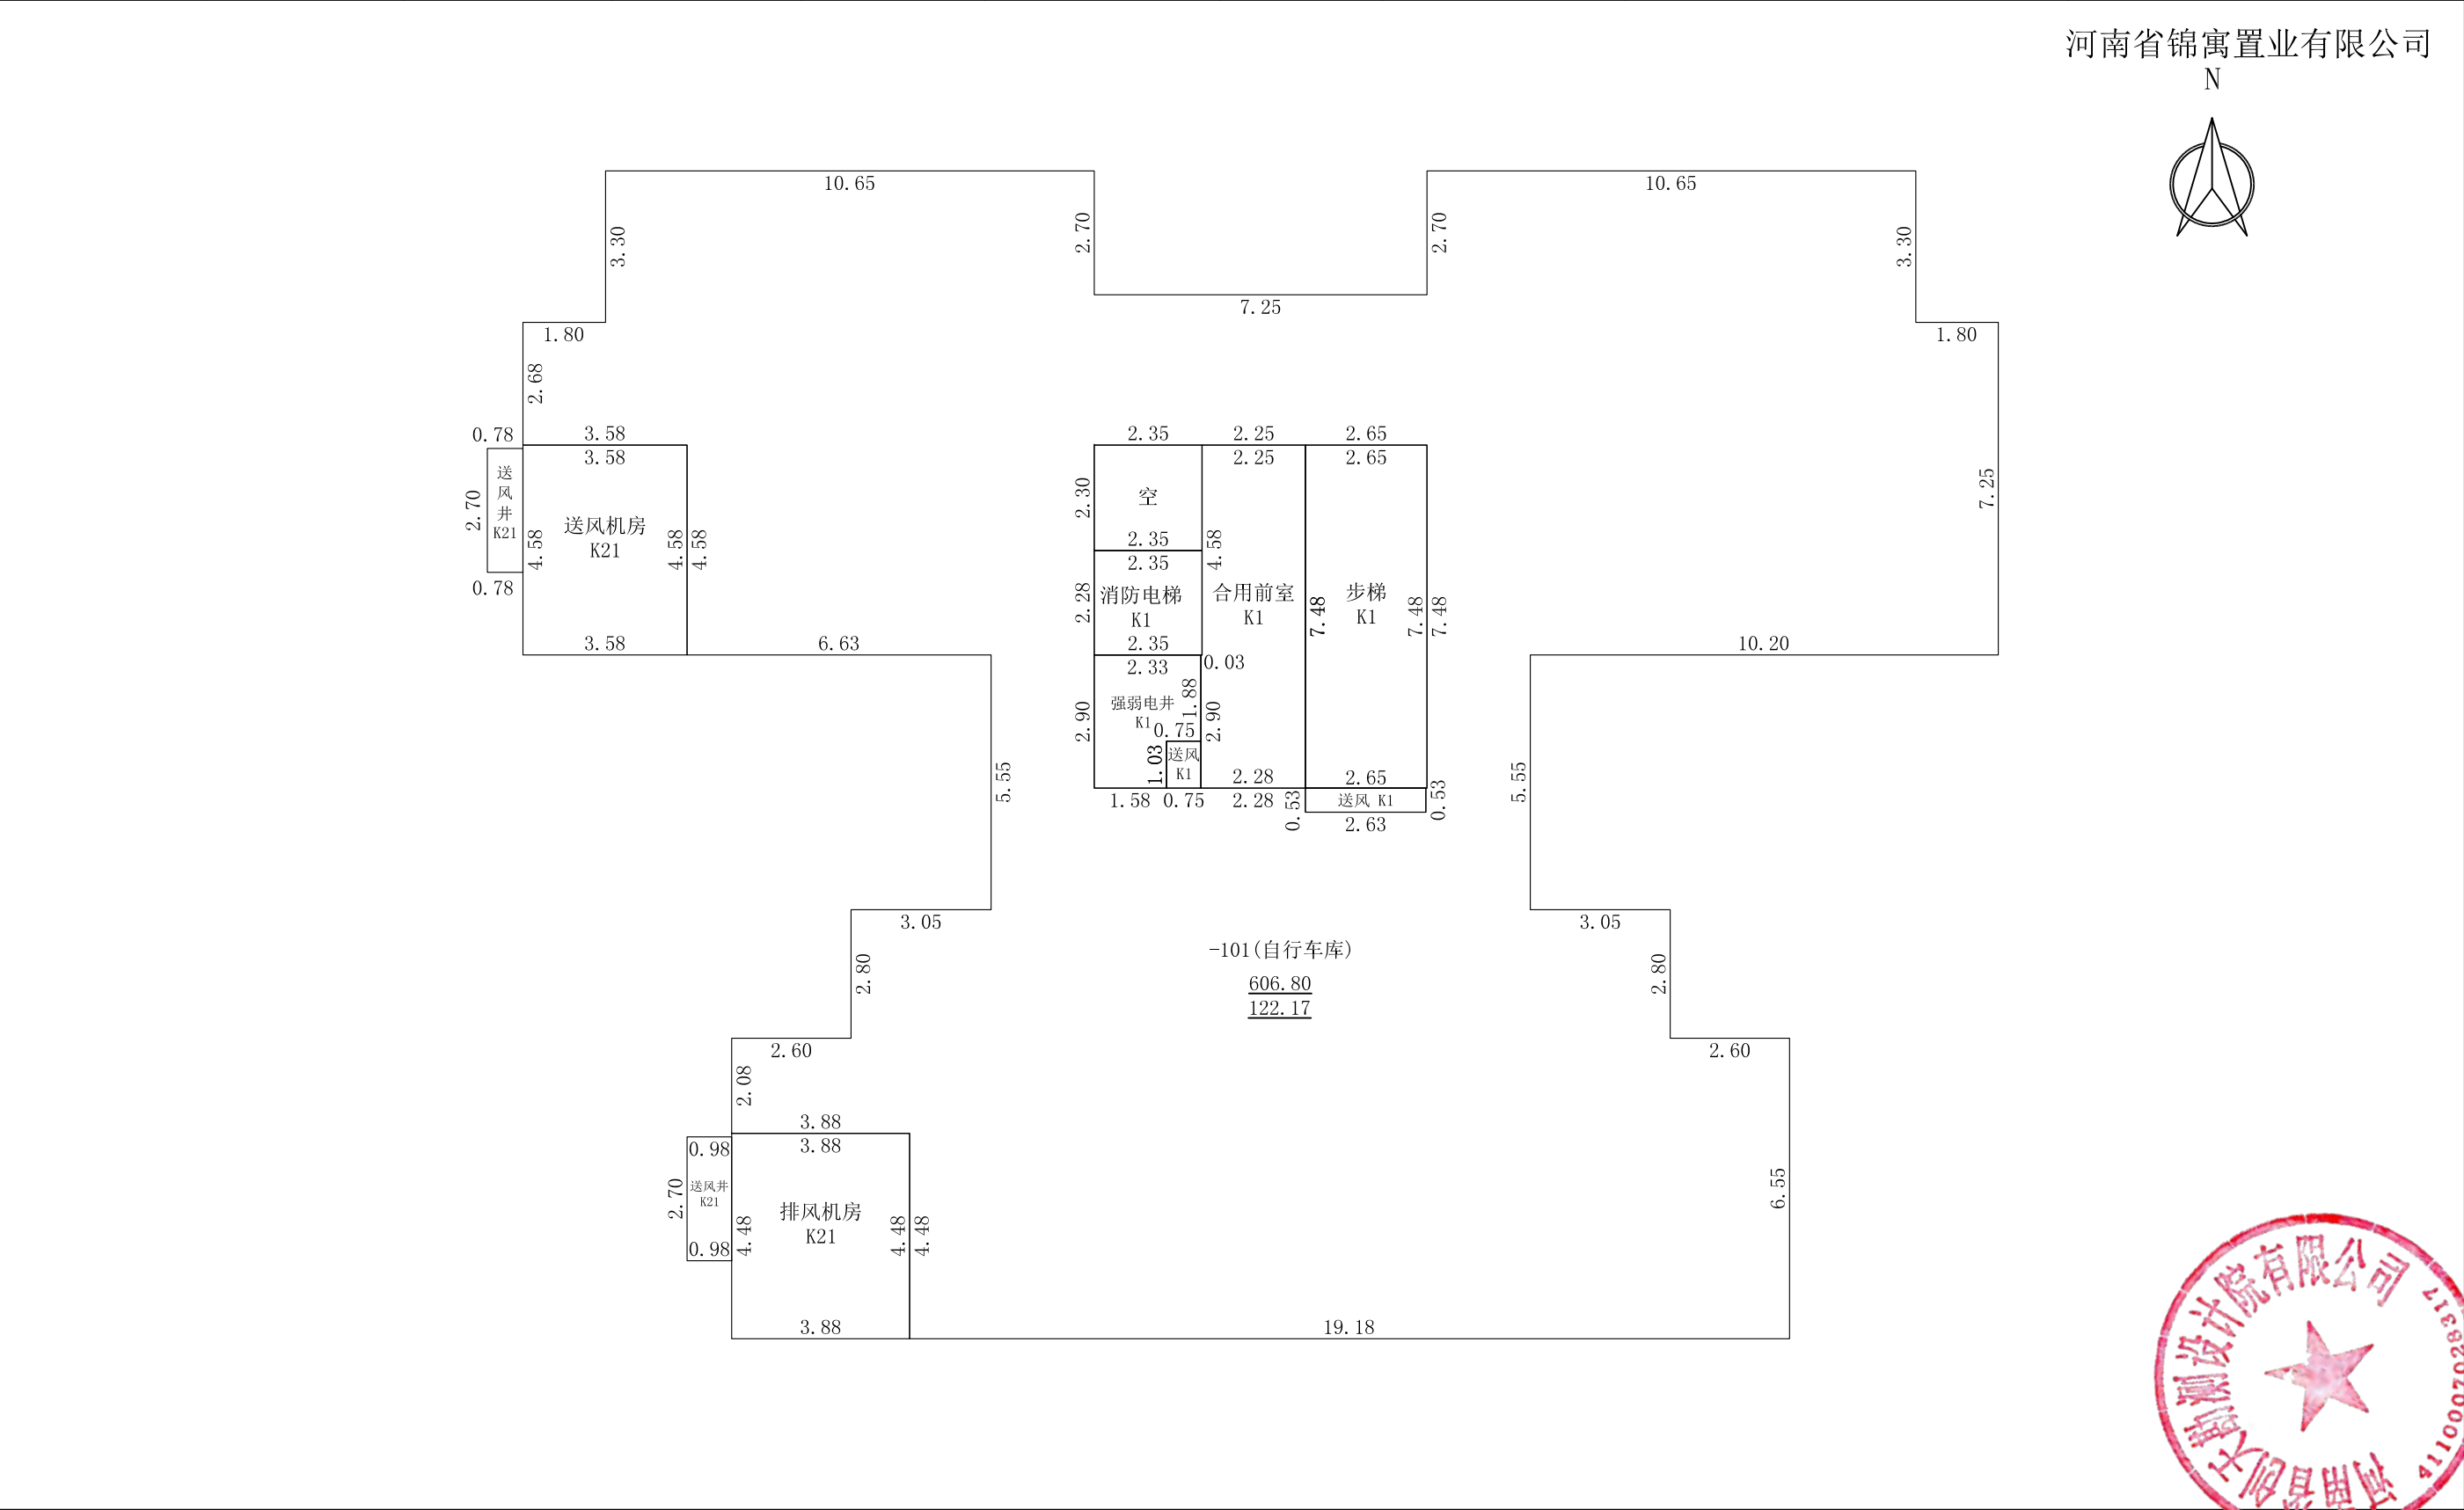

2025年05月28日

测绘人：曹丹丹

审核人：任元格

1：150

河南省创天勘测设计院有限公司




房产分层平面图

房产坐落	宛城区汉冶街道净土庵社区北垣街569号					建筑结构	钢筋混凝土	层套内面积(m²)	530.871
幢 号	第8幢					建成年份	2022	层共有面积(m²)	120.022
总层数	34	地上层数	33	地下层数	1	所在层数	1层	层建筑面积(m²)	650.89

河南省锦寓置业有限公司

N

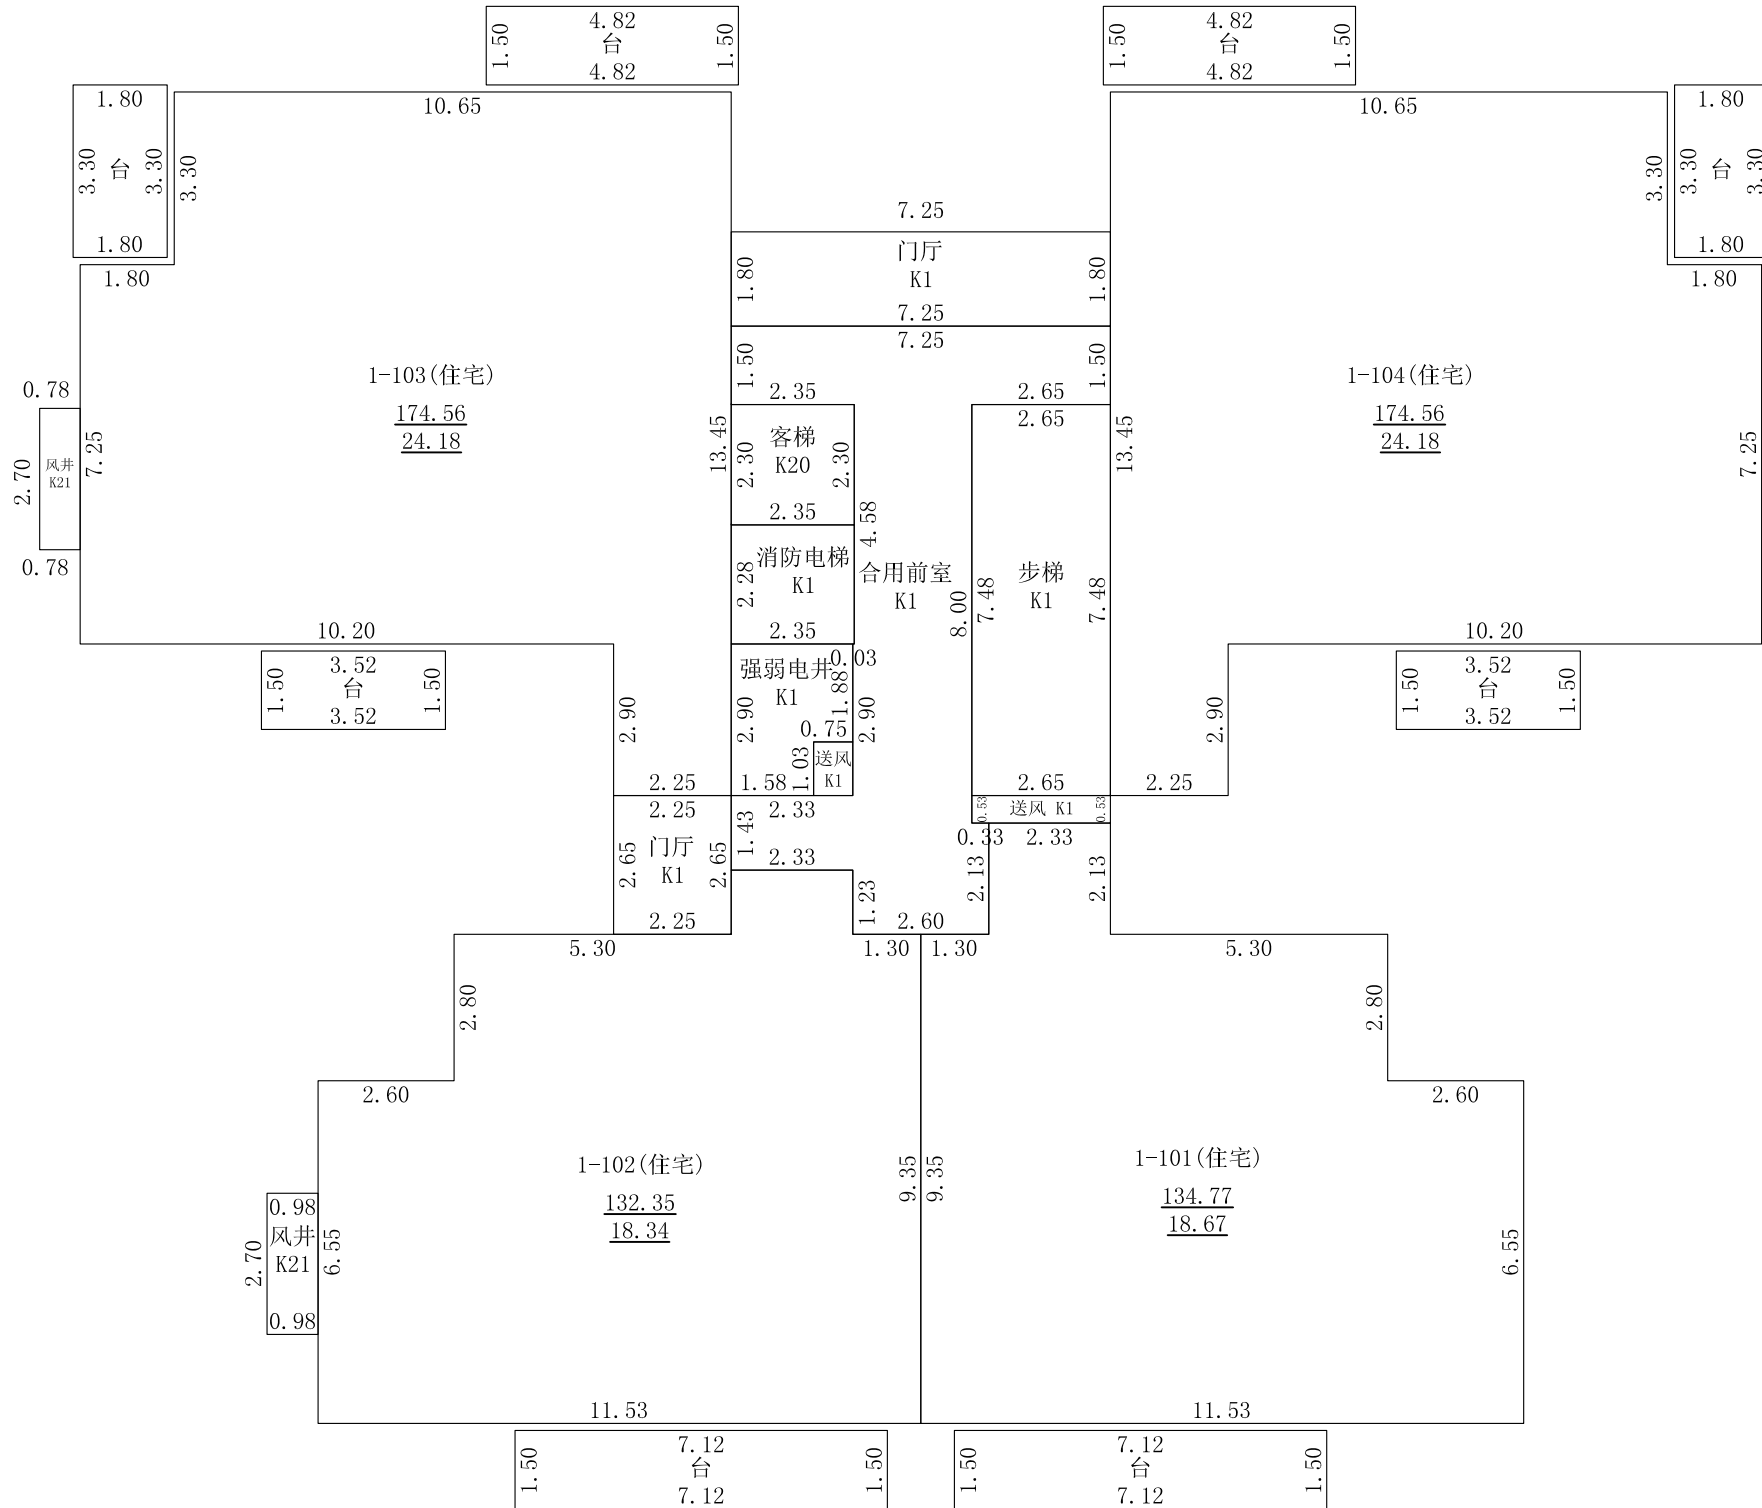

2025年05月28日

测绘人：曹丹丹

审核人：任元格


1: 150

河南省创天勘测设计院有限公司



房产分层平面图

房产坐落	宛城区汉冶街道净土庵社区北垣街569号					建筑结构	钢筋混凝土	层套内面积(m²)	548.600
幢 号	第8幢					建成年份	2022	层共有面积(m²)	88.005
总层数	34	地上层数	33	地下层数	1	所在层数	2-6层	层建筑面积(m²)	636.61

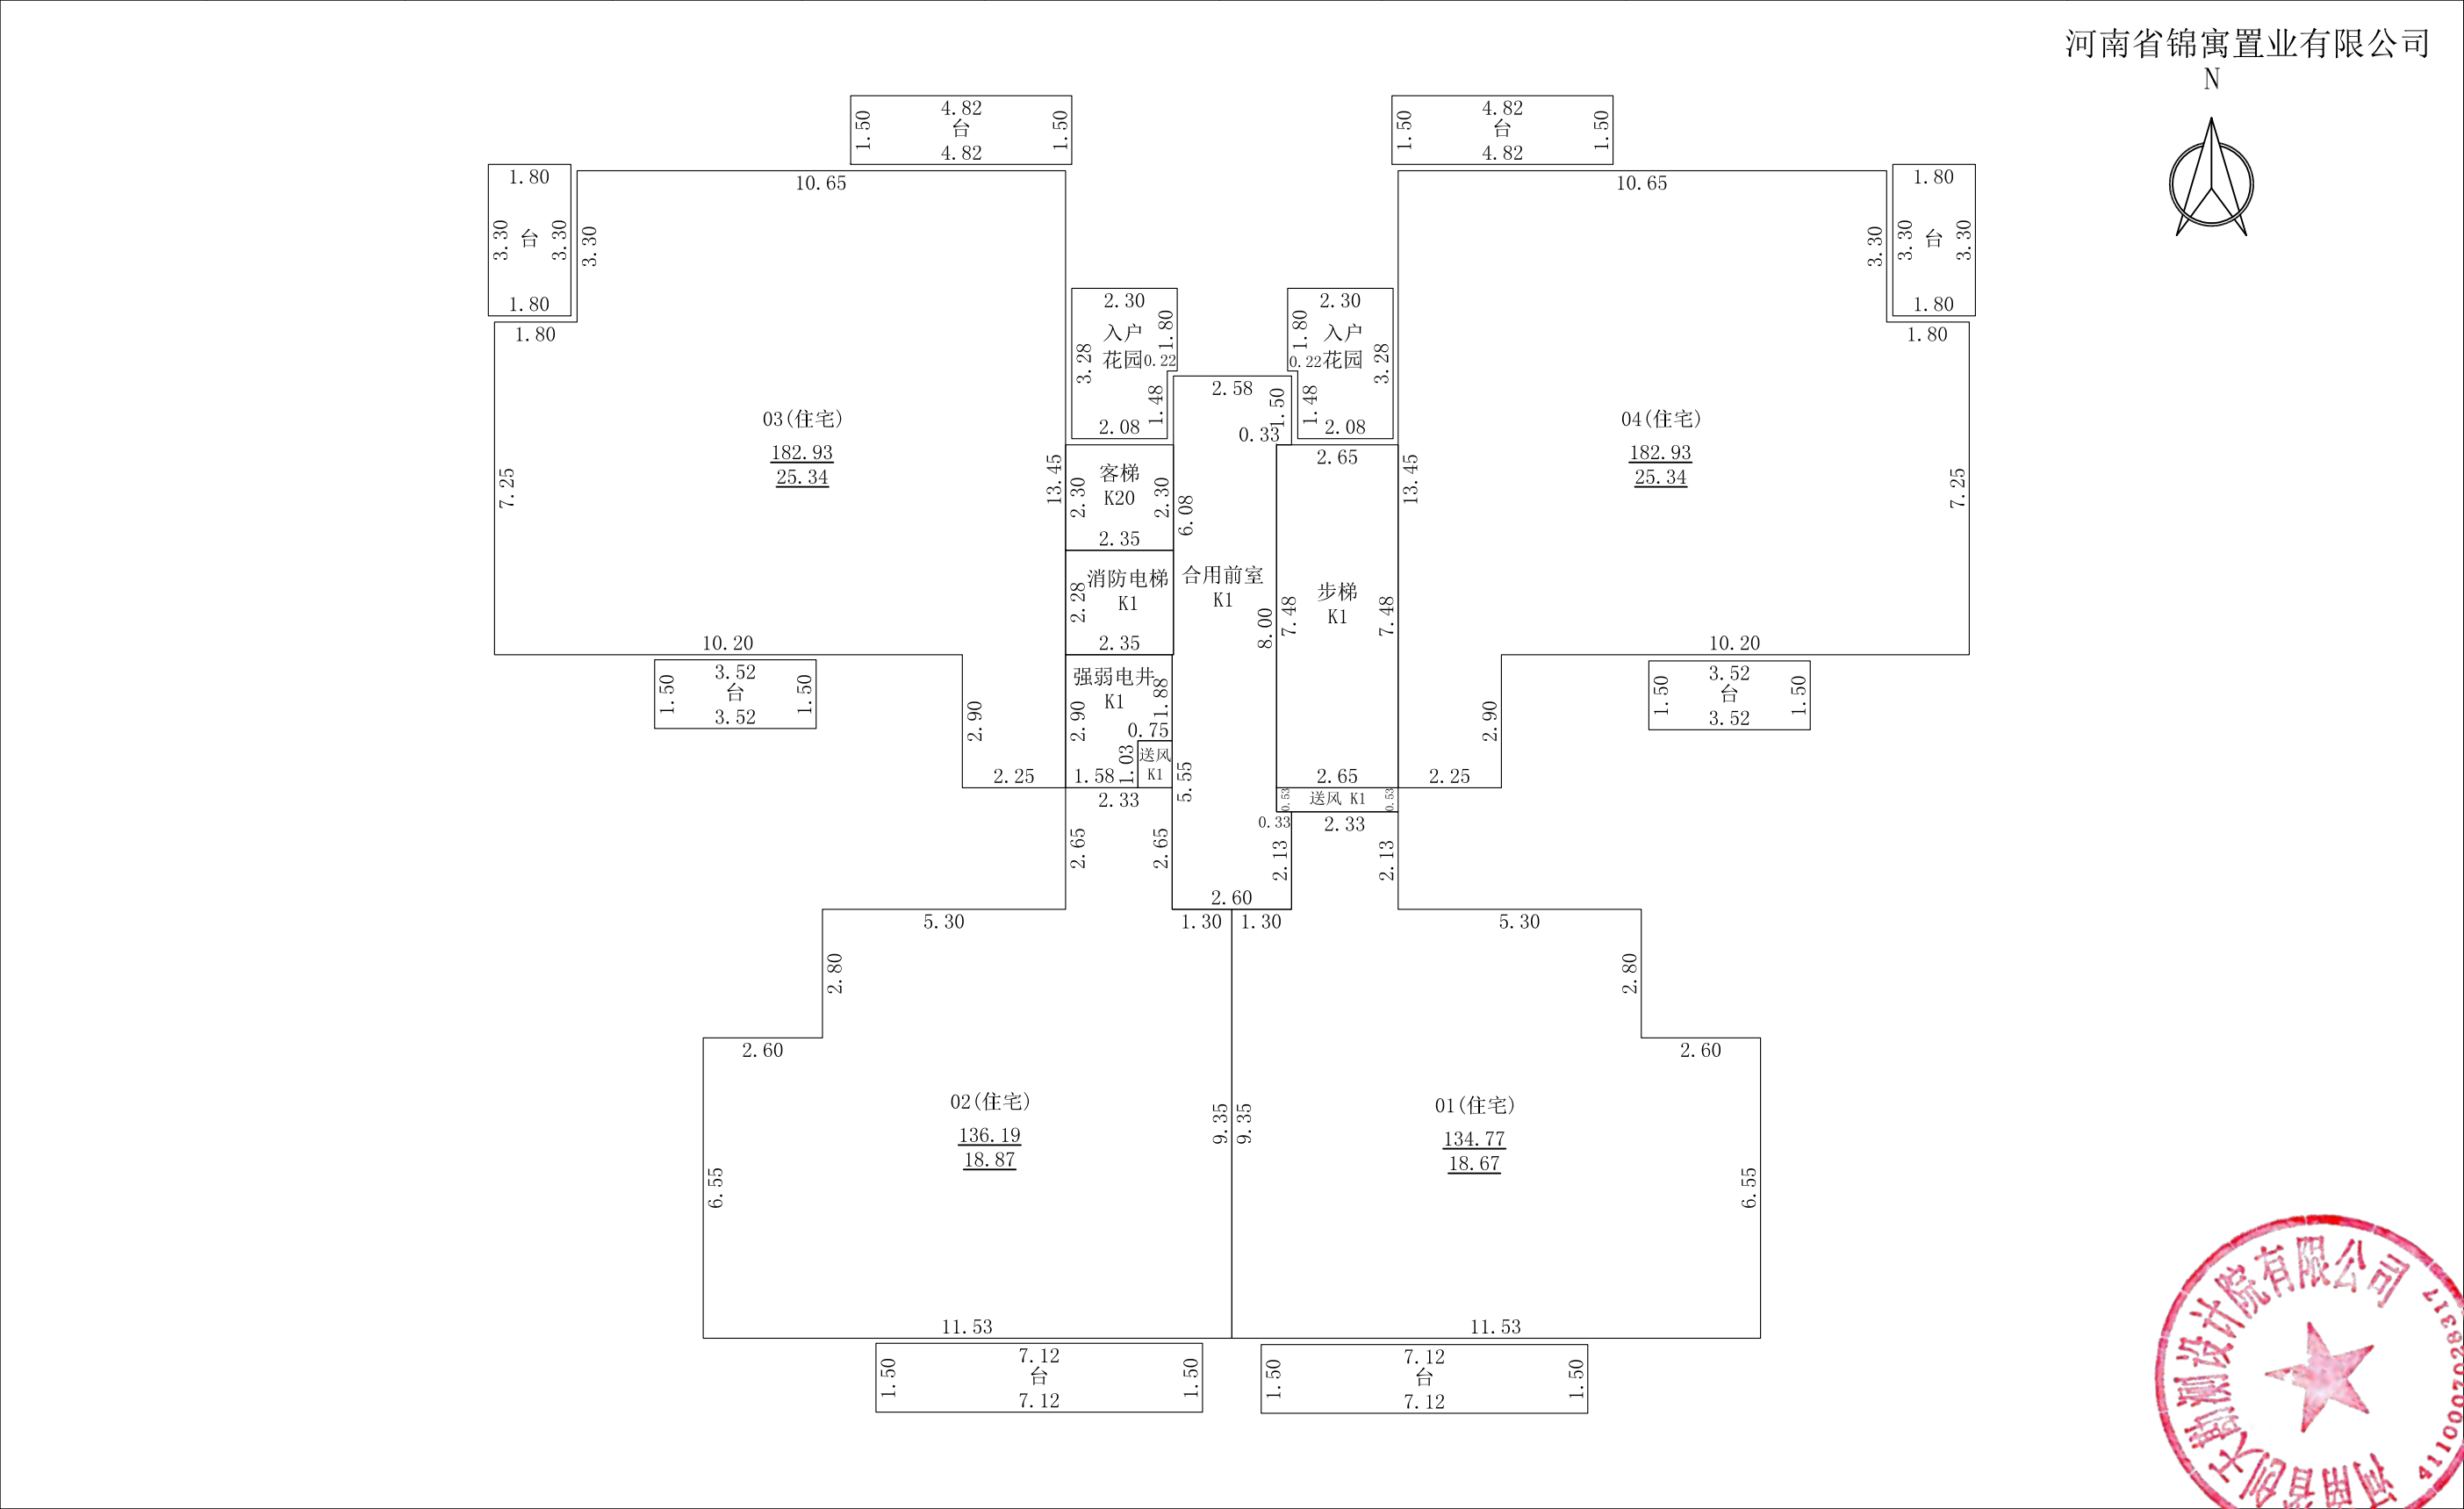

2025年05月28日

测绘人：曹丹丹

审核人：任元格

1：150

河南省创天勘测设计院有限公司




房产分层平面图

房产坐落	宛城区汉冶街道净土庵社区北垣街569号					建筑结构	钢筋混凝土	层套内面积(m²)	552.630
幢 号	第8幢					建成年份	2022	层共有面积(m²)	83.700
总层数	34	地上层数	33	地下层数	1	所在层数	7-31层	层建筑面积(m²)	636.33

河南省锦寓置业有限公司

N

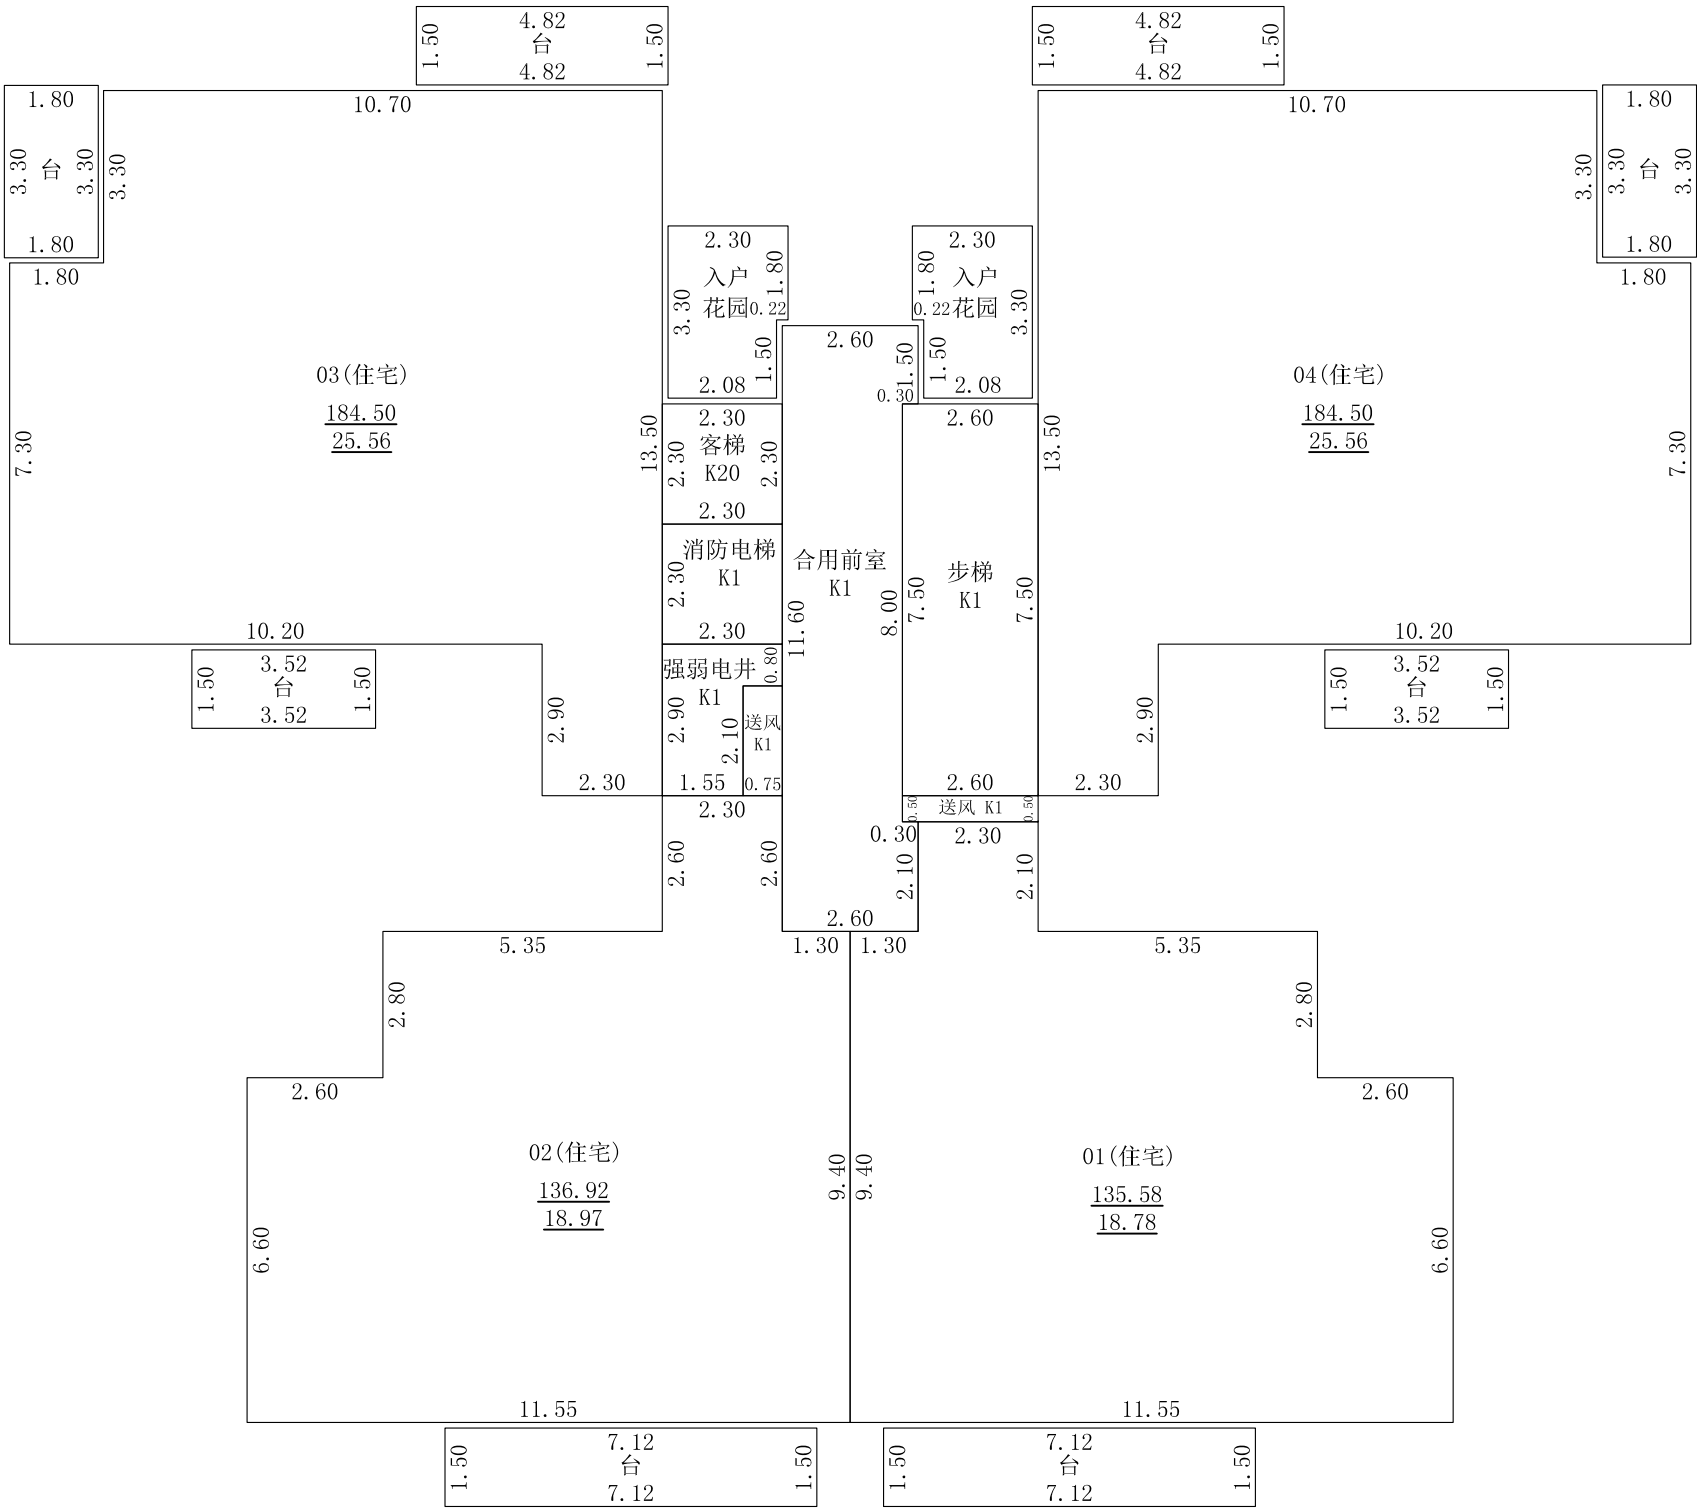

2025年05月28日

测绘人：曹丹丹

审核人：任元格

1: 150


河南省创天勘测设计院有限公司

房产分层平面图

房产坐落	宛城区汉冶街道净土庵社区北垣街569号					建筑结构	钢筋混凝土	层套内面积(m²)	552.630
幢 号	第8幢					建成年份	2022	层共有面积(m²)	83.700
总层数	34	地上层数	33	地下层数	1	所在层数	32层	层建筑面积(m²)	636.33

河南省锦寓置业有限公司

N

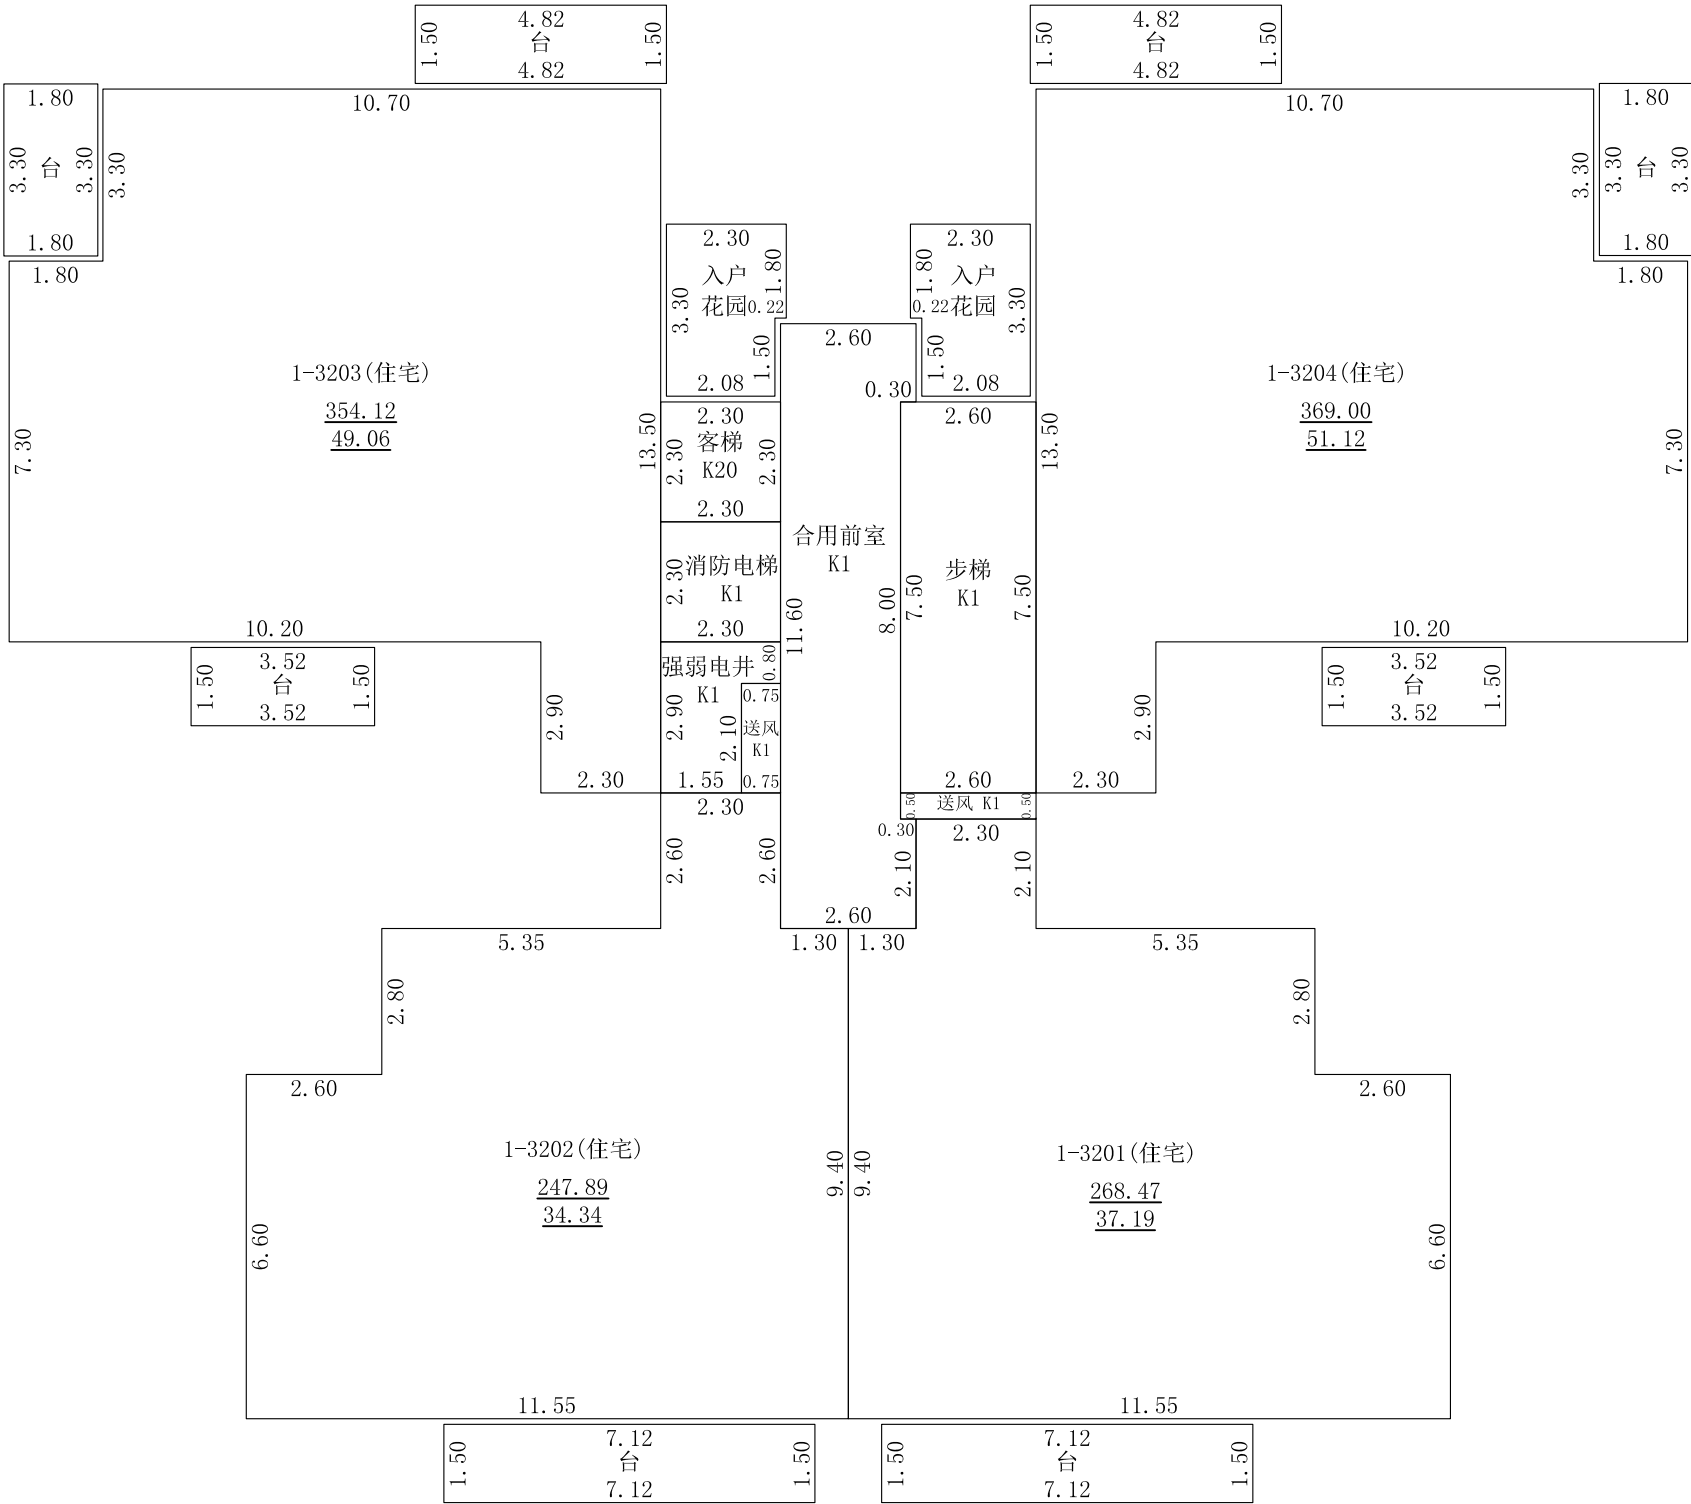

2025年05月28日

测绘人：曹丹丹


审核人：任元格

1: 150

河南省创天勘测设计院有限公司

房产分层平面图

房产坐落	宛城区汉冶街道净土庵社区北垣街569号					建筑结构	钢筋混凝土	层套内面积(m²)	515.135
幢 号	第8幢					建成年份	2022	层共有面积(m²)	83.700
总层数	34	地上层数	33	地下层数	1	所在层数	33层	层建筑面积(m²)	598.84

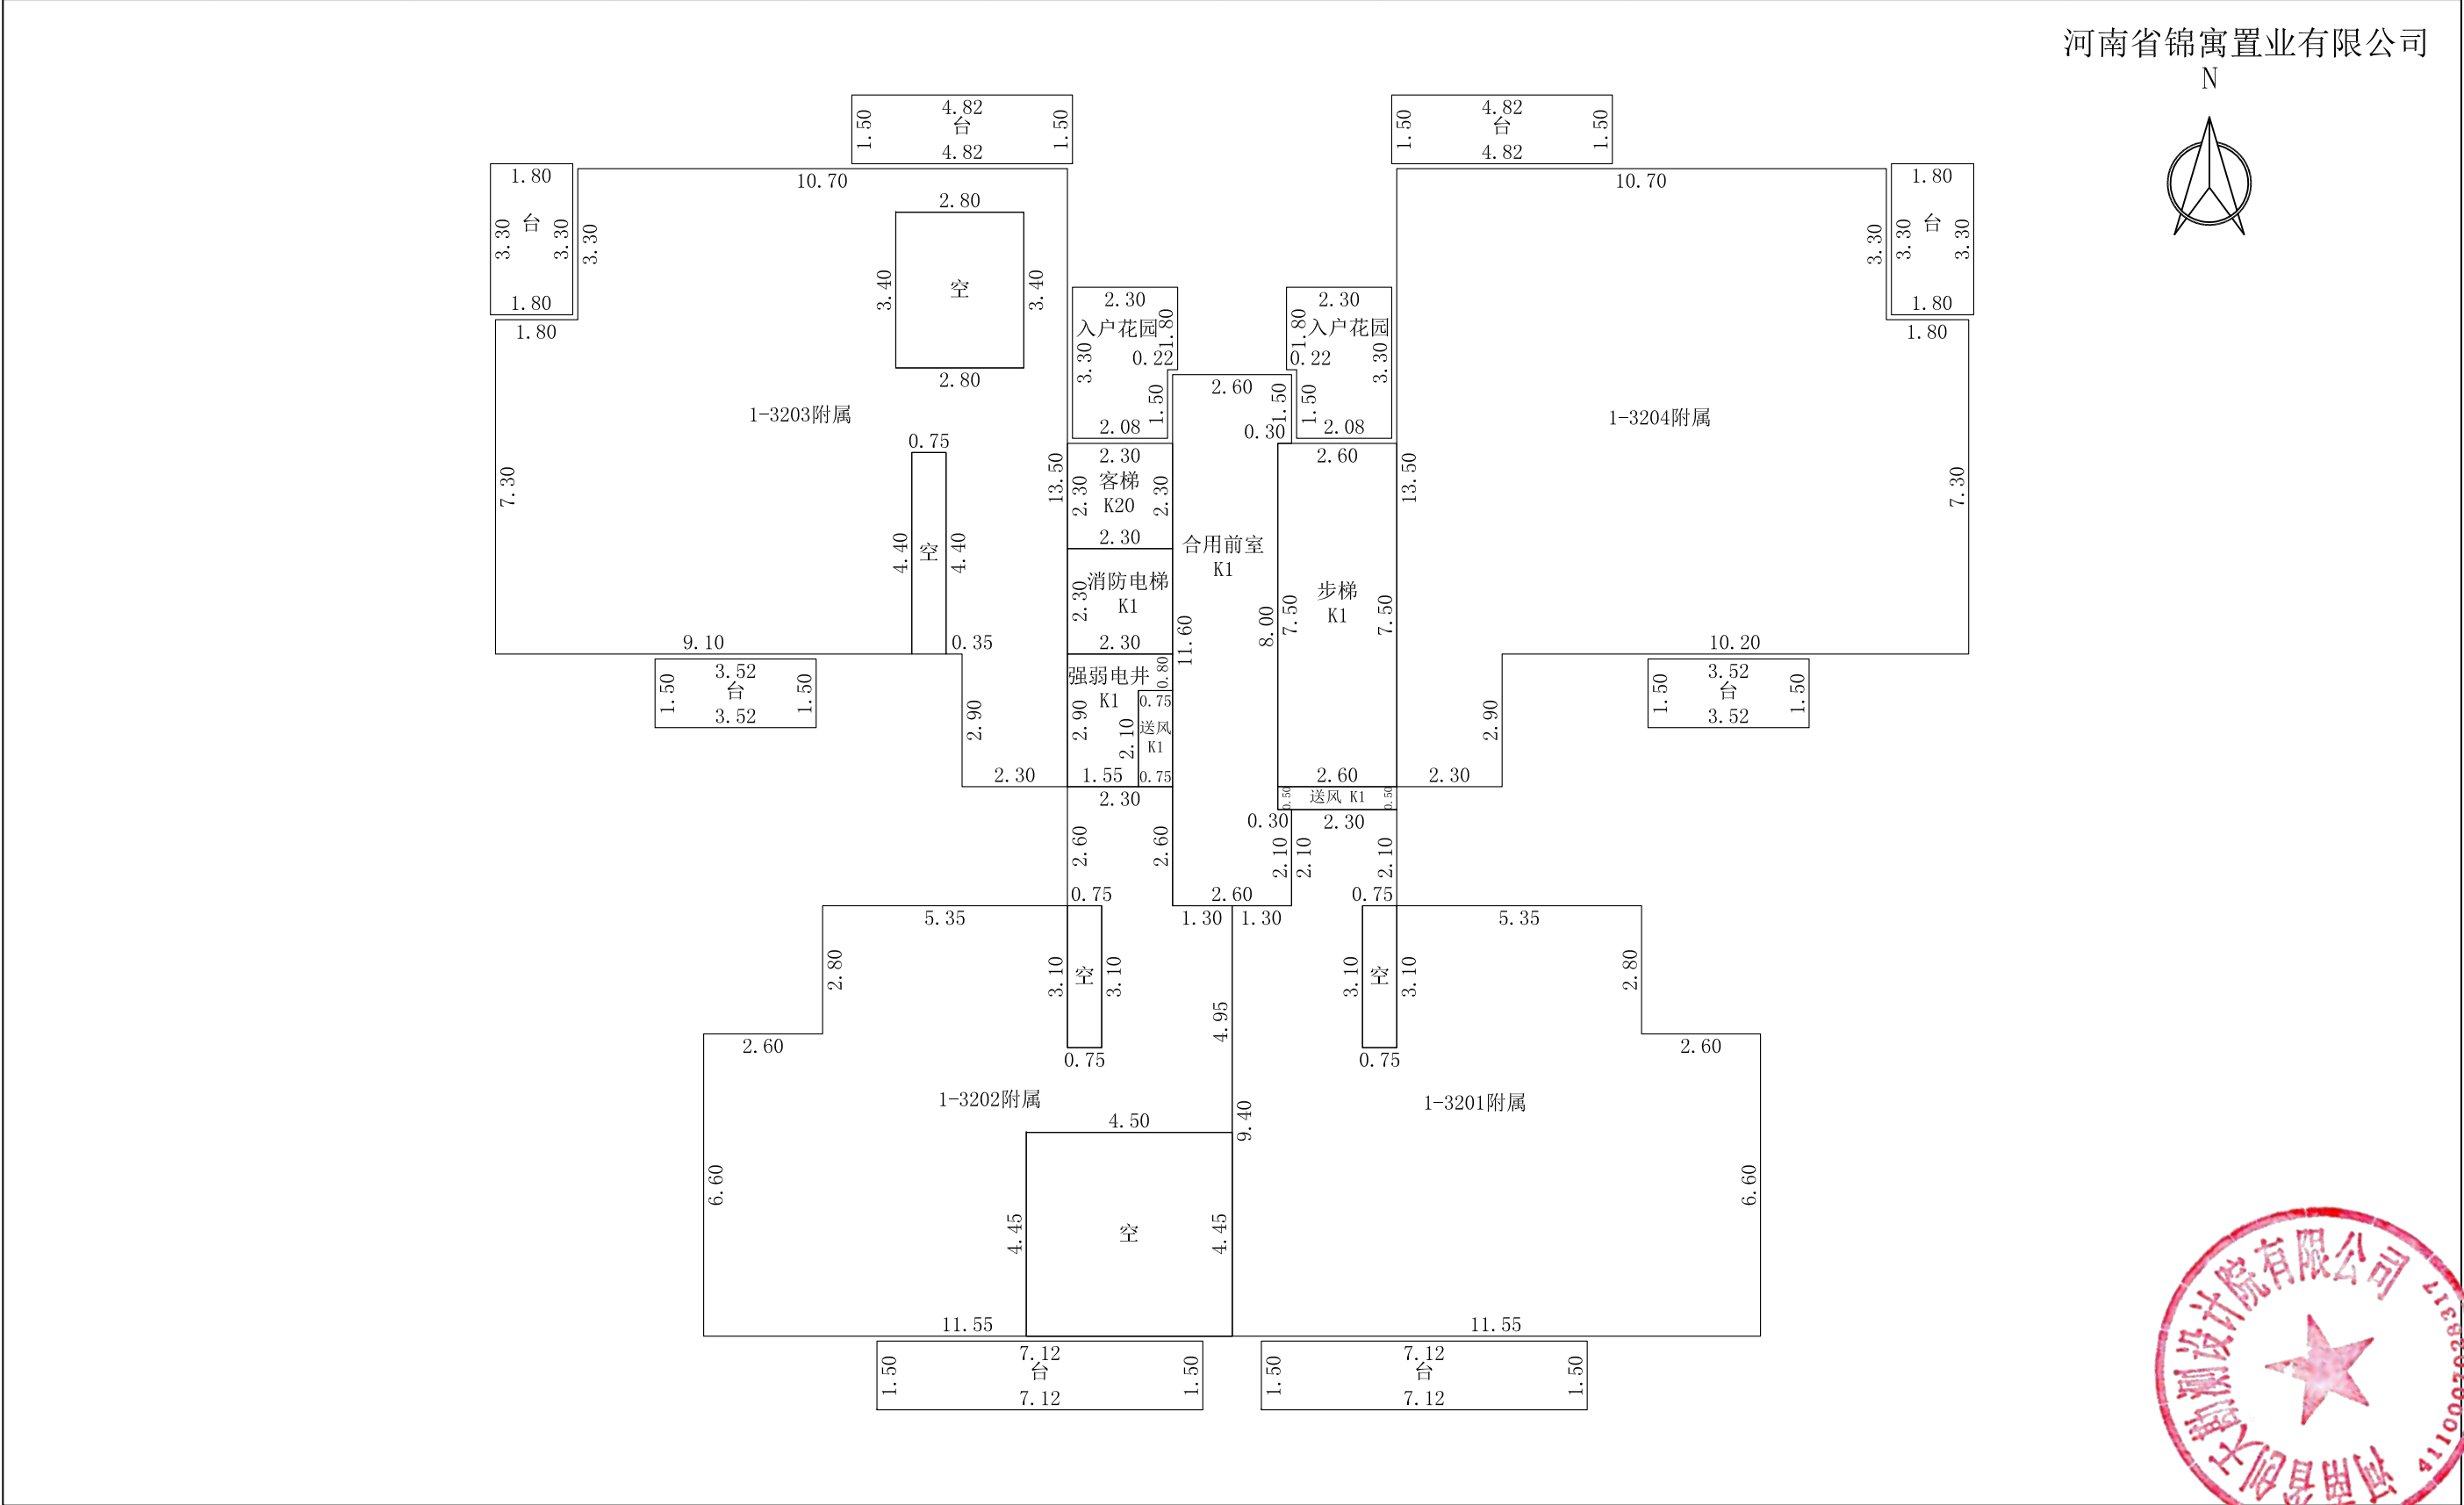

2025年05月28日

测绘人：曹丹丹

审核人：任元格

1: 150

河南省创天勘测设计院有限公司



