

南阳市房产面积实测绘报告书

测绘单位自编号： NY251118

测绘类型： 实测绘

房产坐落： 南阳市溧源路以西、黄河路以北

测绘单位： 南阳空间测绘有限公司

建设单位： 南阳市诚兴置业有限公司

测绘幢号： 卧龙府雅苑第10幢

(测绘单位盖章)

2026-1-21





统一社会信用代码
91411300MA47MUY33Q

营业执照

(副本)(2-1)



扫描二维码登录
“国家企业信用
信息公示系统”
了解更多登记、
备案、许可、监
管信息。

名称 南阳空间测绘有限公司

注册资本 壹佰万圆整

类型 有限责任公司(自然人投资或控股)

成立日期 2019年11月06日

法定代表人 郭旭

住所 河南省南阳市市辖区天洼社区38号

经营范围

一般项目：大数据服务；不动产登记代理服务；社会稳定风险评估；土地调查评估服务；土地整治服务；工程管理服务；规划设计管理；地质勘查技术服务；地质灾害治理服务；水文服务；水利相关咨询服务；农业专业及辅助性活动；林业专业及辅助性活动；软件开发；采购代理服务；招投标代理服务；绘图、计算及测量仪器销售；劳务服务（不含劳务派遣）；合同能源管理；森林固碳服务；碳减排、碳转化、碳捕捉、碳封存技术研发；技术服务、技术开发、技术咨询、技术交流、技术转让、技术推广（除依法须经批准的项目外，凭营业执照依法自主开展经营活动）
许可项目：测绘服务（依法须经批准的项目，经相关部门批准后方可开展经营活动，具体经营项目以相关部门批准文件或许可证件为准）



登记机关



2025 年 07 月 08 日



乙级测绘资质证书(副本)

专业类别: 乙级: 摄影测量与遥感、工程测量、海洋测绘、界线与不动
单位名称: 产测绘、地理信息系统工程。***
南阳空间测绘有限公司
注册地址: 河南省南阳市市辖区天洼社区38号
法定代表人: 郭旭
证书编号: 乙测资字41510145
有效期至: 2028年5月5日

发证机关(印章)

2023年5月6日



No. 029111

中华人民共和国自然资源部监制

南阳市空间测绘有限公司
咨询电话: 0377-63296788

建设单位验收结论

我方本项目负责人 冉芳 对本房产测绘成果进行验收：

对本房产测绘成果进行验收：

- 1、测绘单位采用的资料真实、合法；
- 2、该测绘成果完整、真实；
- 3、该测绘成果与委托内容一致；
- 4、该测绘成果对专有部位、共有部位的认定与事实相符；
- 5、对该测绘成果各部分面积无异议，并同意在南阳市不动产登记服务中心官网予以明示。

验收结论：无异议

验收人：冉芳

验收日期：2025年12月15日

建设单位：（盖章）



房屋状况表



房屋坐落	南阳市溧源路以西、黄河路以北			测绘幢号	第 10 幢			建成年份	2025			
建设单位(产权人)	南阳市诚兴置业有限公司	总层数	16	地上层数	15	总建筑面积	6183.55	套内面积	7135138.866			
				地下层数	1			分摊面积	1044.75			
房屋规划用途及面积								墙体归属				
房屋状况	规划用途	建筑结构	房屋所在层	面积	套数	间数	墙体所在层	东	南	西	北	
	党建用房	剪力墙	1层	134.98		1		自	自	自	自	
	风井	剪力墙	1层	11.26		4		自	自	自	自	
	住宅	剪力墙	1-15层	6037.31	55			自	自	自	自	
备注												

幢分摊说明书



房屋座落	南阳市溧源路以西、黄河路以北				
测绘幢号	第 10 幢				
幢套内面积	5138.8	幢共用面积	1044.79	幢建筑面积	6183.59
注：幢套内面积为分摊计算前各功能区面积之和，幢共用面积为分摊计算前各共用区面积之和，幢建筑面积为幢外轮廓围合面积。					
功能区划分					
功能区名称	功能区户室		功能区面积	功能区描述	
功能区 1	102~1404		5001.0254	住宅功能区	
功能区 2	101 党建、101~104 风井		137.6798	配建功能区	
共用区划分					
共用区名称	共用区部位		共用区面积	参与下级分摊面积	
地上外墙	外墙		234.1043	234.1043	
K1	15 层步梯、1-14 层电井、15 层电梯、1-14 层水暖井		112.9395	117.3837	
K21	1-14 层步梯、1 层大堂、1-14 层电梯、2-14 层连廊、2-14 层前室		697.6575	725.1102	
注：1、参与下级分摊面积=共用区面积+从上级分摊得到的面积 2、墙体厚度说明：-1 层外墙为共墙，外墙结构厚度 0.25m；1-15 层外墙为幢自有墙，结构厚度 0.2m；抹灰 0.02m。					
分摊关系制定					
共用区名称	参摊区域			参摊区域面积	
地上外墙	功能区 1, K1, 功能区 2, K21			5949.302	
K1	功能区 1, 功能区 2			5138.705	
K21	功能区 1			5001.025	
注：参摊区域面积=共用区的参摊区域内各功能区面积与共用区面积之和					
分摊系数					
共用区名称	K 系数值	K 系数计算公式			
地上外墙	0.039349875	234.104/(5001.025+112.939+137.680+697.658)			

K1	0.022843041	$(112.939+4.444)/(5001.025+137.680)$
K21	0.144992312	$(697.658+27.453)/5001.025$
注：共用区 K 系数值=共用区参与下级分摊面积/参摊区域面积		

房产建筑面积计算明细表

(计算书)



房屋坐落	南阳市溧源路以西、黄河路以北				
测绘幢号	第 10 幢				
房屋套内面积	5138.8	房屋分摊面积	1044.75	房屋总建筑面积	6183.55

注：房屋套内建筑面积为分摊计算后各户室套内面积之和，房屋分摊面积为分摊计算后各户室分摊面积之和，房屋总建筑面积为前两项之和。

功能区 1					
分摊系数计算式				分摊系数值	
(功能区 1*K1(1)+功能区 1*K2(1)+功能区 1*K2(2))/功能区				0.207185229	
单元	户号	计算式	套内面积	分摊面积	建筑面积
1 单元	102	$-(3.7*0.9)+4.2*1+8.2*7.9+1.7*8.2+0.5*(5.92*1.6)$	84.33	17.47	101.8
1 单元	103	$9.6*8.2+1*1.45-(3.7*0.9)-(1*0.001)+1.601*0.781/2+2.926*0.512/2+2.75*1/2+0.5*(5.92*1.6)$	84.33	17.47	101.8
1 单元	104	$7.8*6.3+9.5*3.9+0.5*(7.02*0.4+6.9*1.2)$	91.73	19.01	110.74
1 单元	201	$-(2.275*0.6)+7.6*11.1+6.2*2.1+0.5*(6.6*1.6)$	101.3	20.99	122.29
1 单元	202	$9.6*8.2-(3.7*0.9)-(1.7*0.001)+4.2*1+0.5*(5.92*1.6)$	84.33	17.47	101.8
1 单元	203	$4.2*1.9+9.6*7.3+0.9*1+0.7*0.9+0.5*(5.92*1.6)$	84.33	17.47	101.8
1 单元	204	$7.8*6.3+9.5*3.9+0.5*(7.02*0.4+6.9*1.2)$	91.73	19.01	110.74
1 单元	301	$-(2.275*0.6)+7.6*11.1+6.2*2.1+0.5*(6.6*1.6)$	101.3	20.99	122.29
1 单元	302	$9.6*8.2-(3.7*0.9)-(1.7*0.001)+4.2*1+0.5*(5.92*1.6)$	84.33	17.47	101.8
1 单元	303	$4.2*1.9+9.6*7.3+0.9*1+0.7*0.9+0.5*(5.92*1.6)$	84.33	17.47	101.8
1 单元	304	$7.8*6.3+9.5*3.9+0.5*(7.02*0.4+6.9*1.2)$	91.73	19.01	110.74
1 单元	401	$-(2.275*0.6)+7.6*11.1+6.2*2.1+0.5*(6.6*1.6)$	101.3	20.99	122.29
1 单元	402	$9.6*8.2-(3.7*0.9)-(1.7*0.001)+4.2*1+$	84.33	17.47	101.8

		$0.5*(5.92*1.6)$			
1 单元	403	$4.2*1.9+9.6*7.3+0.9*1+0.7*0.9+0.5*(5.92*1.6)$	84.33	17.47	101.8
1 单元	404	$7.8*6.3+9.5*3.9+0.5*(7.02*0.4+6.9*1.2)$	91.73	19.01	110.74
1 单元	501	$-(2.275*0.6)+7.6*11.1+6.2*2.1+0.5*(6.6*1.6)$	101.3	20.99	122.29
1 单元	502	$9.6*8.2-(3.7*0.9)-(1.7*0.001)+4.2*1+0.5*(5.92*1.6)$	84.33	17.47	101.8
1 单元	503	$4.2*1.9+9.6*7.3+0.9*1+0.7*0.9+0.5*(5.92*1.6)$	84.33	17.47	101.8
1 单元	504	$7.8*6.3+9.5*3.9+0.5*(7.02*0.4+6.9*1.2)$	91.73	19.01	110.74
1 单元	601	$-(2.275*0.6)+7.6*11.1+6.2*2.1+0.5*(6.6*1.6)$	101.3	20.99	122.29
1 单元	602	$9.6*8.2-(3.7*0.9)-(1.7*0.001)+4.2*1+0.5*(5.92*1.6)$	84.33	17.47	101.8
1 单元	603	$4.2*1.9+9.6*7.3+0.9*1+0.7*0.9+0.5*(5.92*1.6)$	84.33	17.47	101.8
1 单元	604	$7.8*6.3+9.5*3.9+0.5*(7.02*0.4+6.9*1.2)$	91.73	19.01	110.74
1 单元	701	$-(2.275*0.6)+7.6*11.1+6.2*2.1+0.5*(6.6*1.6)$	101.3	20.99	122.29
1 单元	702	$9.6*8.2-(3.7*0.9)-(1.7*0.001)+4.2*1+0.5*(5.92*1.6)$	84.33	17.47	101.8
1 单元	703	$4.2*1.9+9.6*7.3+0.9*1+0.7*0.9+0.5*(5.92*1.6)$	84.33	17.47	101.8
1 单元	704	$7.8*6.3+9.5*3.9+0.5*(7.02*0.4+6.9*1.2)$	91.73	19.01	110.74
1 单元	801	$-(2.275*0.6)+7.6*11.1+6.2*2.1+0.5*(6.6*1.6)$	101.3	20.99	122.29
1 单元	802	$9.6*8.2-(3.7*0.9)-(1.7*0.001)+4.2*1+0.5*(5.92*1.6)$	84.33	17.47	101.8
1 单元	803	$4.2*1.9+9.6*7.3+0.9*1+0.7*0.9+0.5*(5.92*1.6)$	84.33	17.47	101.8
1 单元	804	$7.8*6.3+9.5*3.9+0.5*(7.02*0.4+6.9*1.2)$	91.73	19.01	110.74
1 单元	901	$-(2.275*0.6)+7.6*11.1+6.2*2.1+0.5*(6.6*1.6)$	101.3	20.99	122.29
1 单元	902	$9.6*8.2-(3.7*0.9)-(1.7*0.001)+4.2*1+0.5*(5.92*1.6)$	84.33	17.47	101.8
1 单元	903	$4.2*1.9+9.6*7.3+0.9*1+0.7*0.9+0.5*(5.92*1.6)$	84.33	17.47	101.8

		.92*1.6)			
1 单元	904	$7.8*6.3+9.5*3.9+0.5*(7.02*0.4+6.9*1.2)$	91.73	19.01	110.74
1 单元	1001	$-(2.275*0.6)+7.6*11.1+6.2*2.1+0.5*(6.6*1.6)$	101.3	20.99	122.29
1 单元	1002	$9.6*8.2-(3.7*0.9)-(1.7*0.001)+4.2*1+0.5*(5.92*1.6)$	84.33	17.47	101.8
1 单元	1003	$4.2*1.9+9.6*7.3+0.9*1+0.7*0.9+0.5*(5.92*1.6)$	84.33	17.47	101.8
1 单元	1004	$7.8*6.3+9.5*3.9+0.5*(7.02*0.4+6.9*1.2)$	91.73	19.01	110.74
1 单元	1101	$-(2.275*0.6)+7.6*11.1+6.2*2.1+0.5*(6.6*1.6)$	101.3	20.99	122.29
1 单元	1102	$9.6*8.2-(3.7*0.9)-(1.7*0.001)+4.2*1+0.5*(5.92*1.6)$	84.33	17.47	101.8
1 单元	1103	$4.2*1.9+9.6*7.3+0.9*1+0.7*0.9+0.5*(5.92*1.6)$	84.33	17.47	101.8
1 单元	1104	$7.8*6.3+9.5*3.9+0.5*(7.02*0.4+6.9*1.2)$	91.73	19.01	110.74
1 单元	1201	$-(2.275*0.6)+7.6*11.1+6.2*2.1+0.5*(6.6*1.6)$	101.3	20.99	122.29
1 单元	1202	$9.6*8.2-(3.7*0.9)-(1.7*0.001)+4.2*1+0.5*(5.92*1.6)$	84.33	17.47	101.8
1 单元	1203	$4.2*1.9+9.6*7.3+0.9*1+0.7*0.9+0.5*(5.92*1.6)$	84.33	17.47	101.8
1 单元	1204	$7.8*6.3+9.5*3.9+0.5*(7.02*0.4+6.9*1.2)$	91.73	19.01	110.74
1 单元	1301	$-(2.275*0.6)+7.6*11.1+6.2*2.1+0.5*(6.6*1.6)$	101.3	20.99	122.29
1 单元	1302	$9.6*8.2-(3.7*0.9)-(1.7*0.001)+4.2*1+0.5*(5.92*1.6)$	84.33	17.47	101.8
1 单元	1303	$4.2*1.9+9.6*7.3+0.9*1+0.7*0.9+0.5*(5.92*1.6)$	84.33	17.47	101.8
1 单元	1304	$7.8*6.3+9.5*3.9+0.5*(7.02*0.4+6.9*1.2)$	91.73	19.01	110.74
1 单元	1401	$1.775*0.6+1.75*0.6+8.7*2.3+4.7*13.2+1.8*2.898+1.62*0.85+4.718*0.05+4.008*2.25+4.338*1.35$	105.87	21.93	127.8
1 单元	1402	$1.7*0.9+7.3*7.9+1.7*7.3+8.2*1.7+4.5*1.4+1.18*0.34+0.9*0.72+4.3*0.89$	96.73	20.04	116.77
1 单元	1403	$9.6*7.3+1.7*0.9+3.1*0.1+4.71*0.9+3.99*2.22+4.33*1.18+3.1*0.1+1.7*3.7+1*0$	96.73	20.04	116.77

		.001/2			
1 单元	1404	$7.8*6.3+7.1*3.9-(2.25*0.25)+0.9*0.25$ $+6.3*3.077+0.023*6.3/2+4.5*1.15$	101.12	20.95	122.07
功能区 2					
分摊系数计算式			分摊系数值		
(功能区 2*K1(1)+功能区 2*K2(1))/功能区 2			0.062192914		
单元	户号	计算式	套内面积	分摊面积	建筑面积
无单元	101	$1.7*1.5$	2.55	0.16	2.71
无单元	102	$1.5*1.5$	2.25	0.14	2.39
无单元	103	$2.9*1$	2.9	0.18	3.08
无单元	104	$1*2.9$	2.9	0.18	3.08
1 单元	101	$11.1*1.4+6.2*6.6+10.7*6.6$	127.08	7.9	134.98

房屋共用部位设计说明表

房屋坐落：南阳市溧源路以西、黄河路以北卧龙府雅苑第 10 幢		
为多幢楼服务的共用面积		
公用设施名称	所在楼层及位置	服务对象
党建用房	1 层	整个小区
仅为本幢楼服务的共用面积		
公用设施名称	所在楼层及位置	服务对象
风井	1 层	地下部分
外墙设计厚度说明：-1 层外墙为共有墙，结构厚度 0.25m，无保温；1-15 层外墙为幢自有墙，结构厚度 0.20m，抹灰厚度 0.02m。 阳台封闭情况：本幢楼阳台为半封闭阳台。		
2、备注：		

建设单位名称（盖章）：
 经办人签字：




设计单位名称（盖章）：



房产分层平面图

房产坐落	南阳市溧源路以西、黄河路以北				建筑结构	剪力墙	层套内面积(m ²)	398.067
幢号	第10幢				建成年份	2025	层共有面积(m ²)	68.069
总层数	16	地上层数	15	地下层数	1	所在层数	层建筑面积(m ²)	466.14

南阳市诚兴置业有限公司

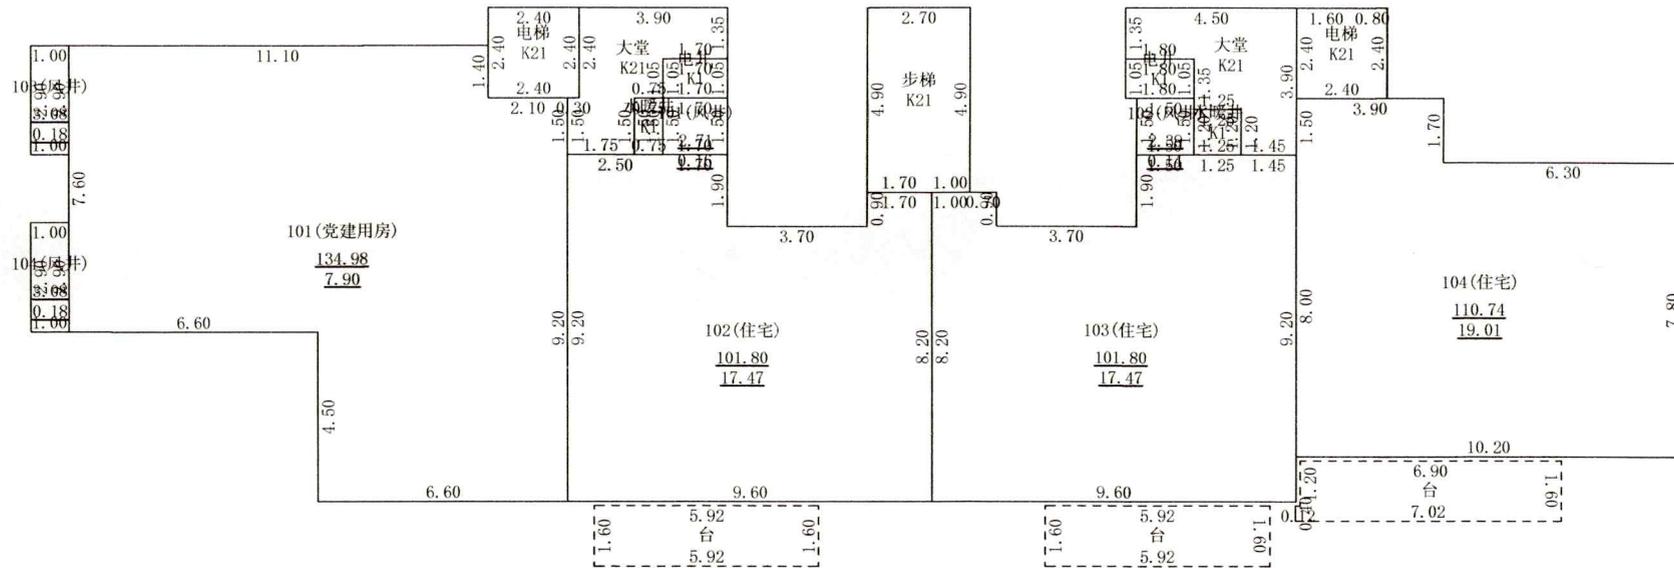

2025年12月15日

测绘人: 张凡 任玉双

审核人: 戴帅

1: 200




南阳空间测绘有限公司

房产分层平面图

房产坐落	南阳市溧源路以西、黄河路以北				建筑结构	剪力墙	层套内面积(m ²)	361.683
幢号	第10幢				建成年份	2025	层共有面积(m ²)	71.977
总层数	16	地上层数	15	地下层数	1	所在层数	层建筑面积(m ²)	433.66

南阳市诚兴置业有限公司

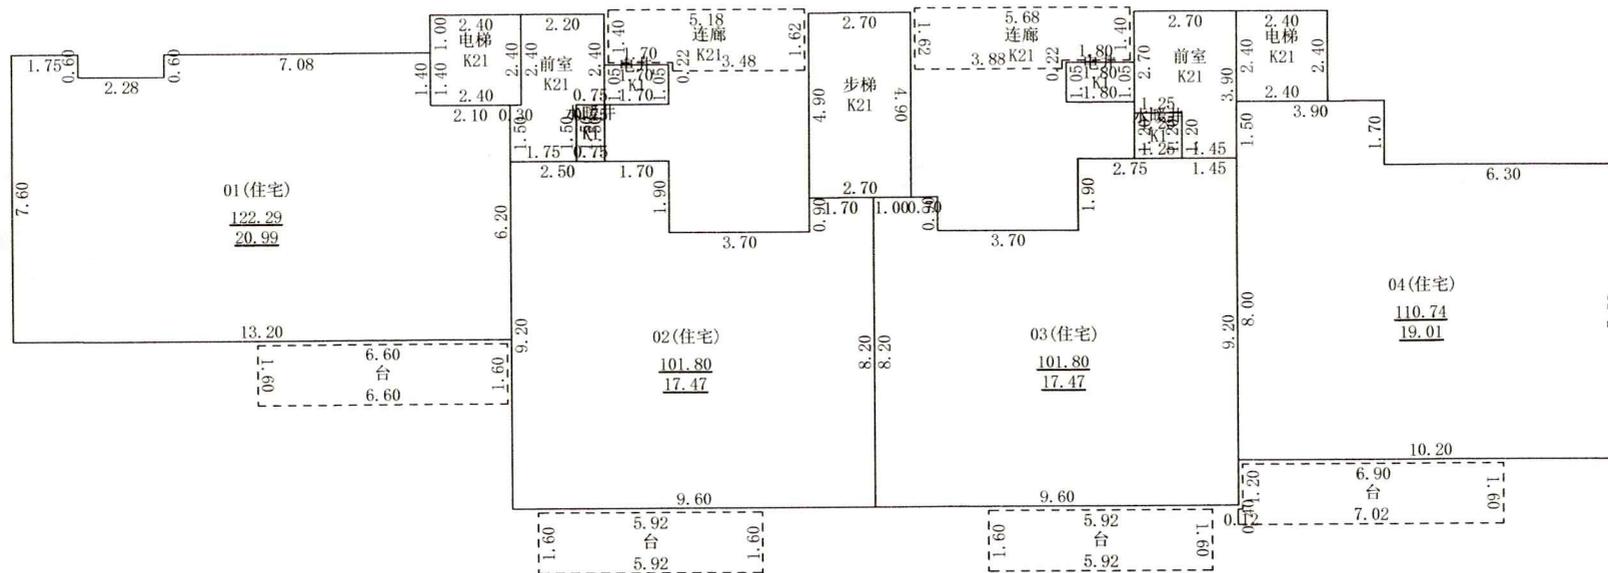

2025年12月15日

测绘人: 张凡 任玉双

审核人: 戴帅


1: 200

南阳空间测绘有限公司

房产分层平面图

房产坐落	南阳市溧源路以西、黄河路以北				建筑结构	剪力墙	层套内面积(m ²)	304.216	
幢号	第10幢				建成年份	2025	层共有面积(m ²)	74.802	
总层数	16	地上层数	15	地下层数	1	所在层数	14层	层建筑面积(m ²)	379.02

南阳市诚兴置业有限公司

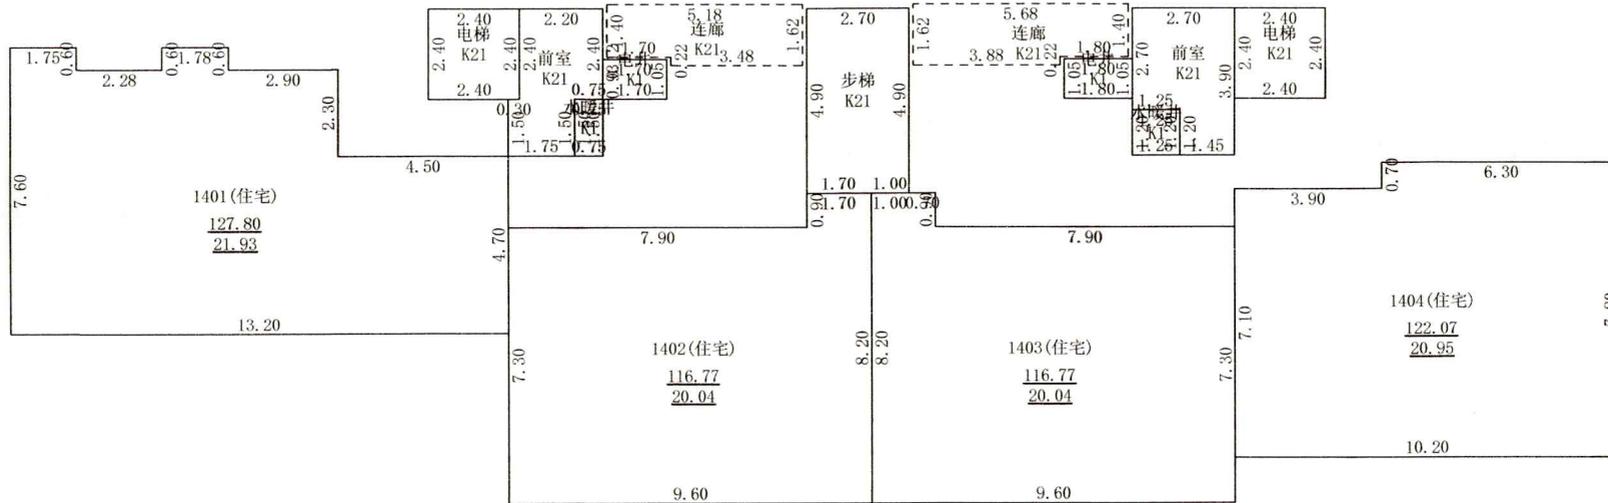

2025年12月15日

测绘人：张凡 任玉双

审核人：戴帅

1: 200

南阳空间测绘有限公司

