

南阳市房产面积实测绘报告书

测绘单位自编号: HTX/CF20240627-71

测绘类型: 房屋面积实测绘

房屋坐落: 北京路以西、中州路以北

测绘单位: 河南恒泰祥房地产评估测量有限公司

建设单位: 中国石化集团河南石油勘探局

(中国石化集团河南石油勘探局有限公司)

测绘幢号: 河南油田南机厂小区棚户区改造第 71 幢

河南恒泰祥房地产评估测量有限公司

2024 年 9 月 24 日



目 录

- 1、测绘单位营业执照、资质证书，咨询电话
- 2、委托方验收结论
- 3、房屋状况表
- 4、幢分摊说明书
- 5、面积计算书
- 6、房屋共用部位设计说明表
- 7、房产分层图



营业执照

(副本) (1-1)

统一社会信用代码
914113037794452560

扫描二维码
登录“国家企业信用
信息公示系统”
了解更多登记、
备案、许可、监
管信息。

名称 河南恒泰祥房地产评估测量有限公司 注册资本 壹佰万圆整

类型 有限责任公司(自然人投资或控股) 成立日期 2005年08月29日

法定代表人 李英红 住 所 南阳市文化路76号

经营范围 一般项目：资产评估；房地产评估；土地调查评估服务；房地
产咨询；房地产经纪；房屋拆迁服务；价格鉴证评估；不
动产登记代理服务；机动车鉴定评估；市场营销策划；森林
经营和管护；生态资源监测（除依法须经批准的项目外，凭
营业执照依法自主开展经营活动）许可项目：测绘服务（依
法须经批准的项目，经相关部门批准后方可开展经营活动
，具体经营项目以相关部门批准文件或许可证件为准）

登记机关

2023 年 07 月 12 日

扫描二维码

国家企业信用信息公示系统网址: <http://www.gsxt.gov.cn>

市场主体应当于每年1月1日至6月30日通过
国家企业信用信息公示系统报送公示年度报告

国家市场监督管理总局监制



乙级测绘资质证书 (副本)

专业类别: 乙级: 工程测量、界线与不动产测绘。***

单位名称: 河南恒泰祥房地产评估测量有限公司

注册地址: 河南省南阳市文化路76号

法定代表人: 李英红

证书编号: 乙测资字41508316

有效期至: 2027年7月26日

发证机关(印章)

2022年7月27日

扫描二维码

No. 032312

中华人民共和国自然资源部监制

联系电话: 0377-63176026

建设单位验收结论

我方已按照《房产测量规范》《关于房屋建筑面积计算与房屋权属登记有关问题的通知》（建住房〔2002〕74号）、《工程建设项目联合测绘技术规范》（DB41/T 2445-2023）相关规定，组织我方项目负责人 田思润 对本房产测绘成果进行验收：

- 1、测绘单位采用的资料真实、合法；
- 2、该测绘成果完整、真实；
- 3、该测绘成果与委托内容一致；
- 4、该测绘成果对专有部位、共有部位的认定与事实相符；
- 5、对该测绘成果各部分面积无异议，并同意在南阳市不动产登记服务中心网上办事大厅明示。

验收结论：符合现状，数据合格。

验收人： 田思润

验收日期：2024年8月15日

中国石化集团河南石油勘探局
(中国石化集团河南石油勘探局有限公司)



房屋状况表

房屋坐落	北京路以西、中州路以北			测绘幢号	52-98-4 河南油田南机厂小区 棚户区改造 018 第 71 幢			建成年份	2015			
建设单位 (产权人)	中国石化集团河南石油勘探局 (中国石化集团河南石油勘探局有限公司)	总层数	11	地上层数	11	总建筑面积	8217.22	套内面积	7298.35			
				地下层数	0			分摊面积	918.87			
房屋 状况	房屋规划用途及面积						墙体归属					
	规划用途	建筑结构	房屋所在层	面积	套数	间数	墙体所在层	东	南	西	北	
	安置住宅	钢混	1~11	8217.22	88		1~11	共	共	共	共	
备注												

测绘人：刘银阁、吴舒雅

校核人：叶明旭

日期：2024 年 8 月 15 日



幢分摊说明书

房屋坐落	北京路以西、中州路以北				
测绘幢号	52-98-4 河南油田南机厂小区棚户区改造 018 第 71 幢				
幢套内面积	7298.35	房屋共用面积	918.87	房屋总建筑面积	8217.22
注：幢套内面积为分摊计算前各功能区面积之和，幢共用面积为分摊计算前各共用区面积之和，幢建筑面积为幢外轮廓围合面积。					
功能区划分					
功能区名称	功能区户室		功能区面积	功能区描述	
功能区 1	1-101~2-1104		7298.346	住宅功能区	
共用区划分					
共用区名称	共用区户室		共用区面积	参与下级分摊面积	
K0 分摊	地上外半墙		231.668	231.668	
K1 分摊	1~11 层核心筒、出屋面层		687.180	707.132	
注：1、参与下级分摊面积=共用区面积+从上级分摊得到的面积 2、墙体厚度说明：1~11 层外墙结构厚度为 220mm。					
分摊关系制定					
共用区名称	参摊区域			参摊区域面积	
K0 分摊	功能区 1、K1			7985.526	
K1 分摊	功能区 1			7298.346	
注：参摊区域面积=共用区的参摊区域内各功能区面积与共用区面积之和					
分摊系数					
共用区名称	K 系数值	K 系数计算公式			
K0 分摊	0.029011	231.668/7985.526			
K1 分摊	0.096889	707.132/7298.346			
注：共用区 K 系数值=共用区参与下级分摊面积/参摊区域面积					



房产建筑面积计算明细表

房屋坐落	北京路以西、中州路以北				
测绘幢号	52-98-4 河南油田南机厂小区棚户区改造 018 第 71 幢				
房屋套内面积	7298.35	房屋分摊面积	918.87	房屋总建筑面积	8217.22
注：房屋套内建筑面积为分摊计算后各户室套内面积之和，房屋分摊面积为分摊计算后各户室分摊面积之和，房屋总建筑面积为前两项之和。					
功能区 1					
分摊系数计算式			分摊系数值		
K0+K1 分摊			0.1259		
户号	计算式	套内面积	分摊面积	建筑面积	
1-1-01	$5.2000 \times 10.0000 + 7.7000 \times 2.8000 + 0.8000 \times 4.4000 + 3.5200 \times 0.9000 + 3.3000 \times 0.8000$	82.888	10.436	93.32	
1-1-02	$11.5000 \times 3.6500 + 9.2000 \times 0.5500 + 7.1000 \times 3.8500 + 4.3100 \times 1.7000$	81.697	10.286	91.98	
1-1-03	$3.8500 \times 7.1000 + 9.2000 \times 4.2000 + 3.6500 \times 2.3000 + 1.1500 \times 1.2000 + 4.3100 \times 1.7000$	83.077	10.459	93.54	
1-1-04	$5.2000 \times 10.0000 + 1.1500 \times 8.9000 + 7.7000 \times 1.6500 + 4.4000 \times 0.8000 + 1.7000 \times 3.1900 + 0.9000 \times 0.2200$	84.081	10.586	94.67	
2-1-01	$5.2000 \times 10.0000 + 1.1500 \times 8.9000 + 7.7000 \times 1.6500 + 0.8000 \times 4.4000 + 3.4100 \times 0.9000 + 0.8000 \times 3.1900$	84.081	10.586	94.67	
2-1-02	$3.8500 \times 7.1000 + 9.2000 \times 4.2000 + 3.6500 \times 2.3000 + 1.1500 \times 1.2000 + 4.3100 \times 1.7000$	83.077	10.459	93.54	
2-1-03	$11.5000 \times 3.6500 + 9.2000 \times 0.5500 + 7.1000 \times 3.8500 + 4.3100 \times 1.7000$	81.697	10.286	91.98	
2-1-04	$5.2000 \times 10.0000 + 7.7000 \times 2.8000 + 0.8000 \times 4.4000 + 1.7000 \times 3.3000 + 0.9000 \times 0.2200$	82.888	10.436	93.32	
1-2-01	$5.2000 \times 10.0000 + 7.7000 \times 2.8000 + 0.8000 \times 4.4000 + 3.5200 \times 0.9000 + 3.3000 \times 0.8000$	82.888	10.436	93.32	
1-2-02	$11.5000 \times 3.6500 + 9.2000 \times 0.5500 + 7.1000 \times 3.8500 + 4.3100 \times 1.7000$	81.697	10.286	91.98	
1-2-03	$3.8500 \times 7.1000 + 9.2000 \times 4.2000 + 3.6500 \times 2.3000 + 1.1500 \times 1.2000 + 4.3100 \times 1.7000$	83.077	10.459	93.54	
1-2-04	$5.2000 \times 10.0000 + 1.1500 \times 8.9000 + 7.7000 \times 1.6500 + 0.8000 \times 4.4000 + 1.7000 \times 3.1900 + 0.9000 \times 0.2200$	84.081	10.586	94.67	
2-2-01	$5.2000 \times 10.0000 + 1.1500 \times 8.9000 + 7.7000 \times 1.6500 + 0.8000 \times 4.4000 + 3.4100 \times 0.9000 + 0.8000 \times 3.1900$	84.081	10.586	94.67	

2-2-02	3.8500*7.1000+9.2000*4.2000+3.6500*2.3000+ 1.1500*1.2000+4.3100*1.7000	83.077	10.459	93.54
2-2-03	11.5000*3.6500+9.2000*0.5500+7.1000*3.8500 +4.3100*1.7000	81.697	10.286	91.98
2-2-04	5.2000*10.0000+7.7000*2.8000+0.8000*4.4000 +1.7000*3.3000+0.9000*0.2200	82.888	10.436	93.32
1-3-01	5.2000*10.0000+7.7000*2.8000+0.8000*4.4000 +3.5200*0.9000+3.3000*0.8000	82.888	10.436	93.32
1-3-02	11.5000*3.6500+9.2000*0.5500+7.1000*3.8500 +4.3100*1.7000	81.697	10.286	91.98
1-3-03	3.8500*7.1000+9.2000*4.2000+3.6500*2.3000+ 1.1500*1.2000+4.3100*1.7000	83.077	10.459	93.54
1-3-04	5.2000*10.0000+1.1500*8.9000+7.7000*1.6500 +0.8000*4.4000+1.7000*3.1900+0.9000*0.2200	84.081	10.586	94.67
2-3-01	5.2000*10.0000+1.1500*8.9000+7.7000*1.6500 +0.8000*4.4000+3.4100*0.9000+0.8000*3.1900	84.081	10.586	94.67
2-3-02	3.8500*7.1000+9.2000*4.2000+3.6500*2.3000+ 1.1500*1.2000+4.3100*1.7000	83.077	10.459	93.54
2-3-03	11.5000*3.6500+9.2000*0.5500+7.1000*3.8500 +4.3100*1.7000	81.697	10.286	91.98
2-3-04	5.2000*10.0000+7.7000*2.8000+0.8000*4.4000 +1.7000*3.3000+0.9000*0.2200	82.888	10.436	93.32
1-4-01	5.2000*10.0000+7.7000*2.8000+0.8000*4.4000 +3.5200*0.9000+3.3000*0.8000	82.888	10.436	93.32
1-4-02	11.5000*3.6500+9.2000*0.5500+7.1000*3.8500 +4.3100*1.7000	81.697	10.286	91.98
1-4-03	3.8500*7.1000+9.2000*4.2000+3.6500*2.3000+ 1.1500*1.2000+4.3100*1.7000	83.077	10.459	93.54
1-4-04	5.2000*10.0000+1.1500*8.9000+7.7000*1.6500 +0.8000*4.4000+1.7000*3.1900+0.9000*0.2200	84.081	10.586	94.67
2-4-01	5.2000*10.0000+1.1500*8.9000+7.7000*1.6500 +0.8000*4.4000+3.4100*0.9000+0.8000*3.1900	84.081	10.586	94.67
2-4-02	3.8500*7.1000+9.2000*4.2000+3.6500*2.3000+ 1.1500*1.2000+4.3100*1.7000	83.077	10.459	93.54
2-4-03	11.5000*3.6500+9.2000*0.5500+7.1000*3.8500 +4.3100*1.7000	81.697	10.286	91.98
2-4-04	5.2000*10.0000+7.7000*2.8000+0.8000*4.4000 +1.7000*3.3000+0.9000*0.2200	82.888	10.436	93.32
1-5-01	5.2000*10.0000+7.7000*2.8000+0.8000*4.4000 +3.5200*0.9000+3.3000*0.8000	82.888	10.436	93.32
1-5-02	11.5000*3.6500+9.2000*0.5500+7.1000*3.8500 +4.3100*1.7000	81.697	10.286	91.98

1-5-03	$3.8500 \times 7.1000 + 9.2000 \times 4.2000 + 3.6500 \times 2.3000 + 1.1500 \times 1.2000 + 4.3100 \times 1.7000$	83.077	10.459	93.54
1-5-04	$5.2000 \times 10.0000 + 1.1500 \times 8.9000 + 7.7000 \times 1.6500 + 0.8000 \times 4.4000 + 1.7000 \times 3.1900 + 0.9000 \times 0.2200$	84.081	10.586	94.67
2-5-01	$5.2000 \times 10.0000 + 1.1500 \times 8.9000 + 7.7000 \times 1.6500 + 0.8000 \times 4.4000 + 3.4100 \times 0.9000 + 0.8000 \times 3.1900$	84.081	10.586	94.67
2-5-02	$3.8500 \times 7.1000 + 9.2000 \times 4.2000 + 3.6500 \times 2.3000 + 1.1500 \times 1.2000 + 4.3100 \times 1.7000$	83.077	10.459	93.54
2-5-03	$11.5000 \times 3.6500 + 9.2000 \times 0.5500 + 7.1000 \times 3.8500 + 4.3100 \times 1.7000$	81.697	10.286	91.98
2-5-04	$5.2000 \times 10.0000 + 7.7000 \times 2.8000 + 0.8000 \times 4.4000 + 1.7000 \times 3.3000 + 0.9000 \times 0.2200$	82.888	10.436	93.32
1-6-01	$5.2000 \times 10.0000 + 7.7000 \times 2.8000 + 0.8000 \times 4.4000 + 3.5200 \times 0.9000 + 3.3000 \times 0.8000$	82.888	10.436	93.32
1-6-02	$11.5000 \times 3.6500 + 9.2000 \times 0.5500 + 7.1000 \times 3.8500 + 4.3100 \times 1.7000$	81.697	10.286	91.98
1-6-03	$3.8500 \times 7.1000 + 9.2000 \times 4.2000 + 3.6500 \times 2.3000 + 1.1500 \times 1.2000 + 4.3100 \times 1.7000$	83.077	10.459	93.54
1-6-04	$5.2000 \times 10.0000 + 1.1500 \times 8.9000 + 7.7000 \times 1.6500 + 0.8000 \times 4.4000 + 1.7000 \times 3.1900 + 0.9000 \times 0.2200$	84.081	10.586	94.67
2-6-01	$5.2000 \times 10.0000 + 1.1500 \times 8.9000 + 7.7000 \times 1.6500 + 0.8000 \times 4.4000 + 3.4100 \times 0.9000 + 0.8000 \times 3.1900$	84.081	10.586	94.67
2-6-02	$3.8500 \times 7.1000 + 9.2000 \times 4.2000 + 3.6500 \times 2.3000 + 1.1500 \times 1.2000 + 4.3100 \times 1.7000$	83.077	10.459	93.54
2-6-03	$11.5000 \times 3.6500 + 9.2000 \times 0.5500 + 7.1000 \times 3.8500 + 4.3100 \times 1.7000$	81.697	10.286	91.98
2-6-04	$5.2000 \times 10.0000 + 7.7000 \times 2.8000 + 0.8000 \times 4.4000 + 1.7000 \times 3.3000 + 0.9000 \times 0.2200$	82.888	10.436	93.32
1-7-01	$5.2000 \times 10.0000 + 7.7000 \times 2.8000 + 0.8000 \times 4.4000 + 3.5200 \times 0.9000 + 3.3000 \times 0.8000$	82.888	10.436	93.32
1-7-02	$11.5000 \times 3.6500 + 9.2000 \times 0.5500 + 7.1000 \times 3.8500 + 4.3100 \times 1.7000$	81.697	10.286	91.98
1-7-03	$3.8500 \times 7.1000 + 9.2000 \times 4.2000 + 3.6500 \times 2.3000 + 1.1500 \times 1.2000 + 4.3100 \times 1.7000$	83.077	10.459	93.54
1-7-04	$5.2000 \times 10.0000 + 1.1500 \times 8.9000 + 7.7000 \times 1.6500 + 0.8000 \times 4.4000 + 1.7000 \times 3.1900 + 0.9000 \times 0.2200$	84.081	10.586	94.67
2-7-01	$5.2000 \times 10.0000 + 1.1500 \times 8.9000 + 7.7000 \times 1.6500 + 0.8000 \times 4.4000 + 3.4100 \times 0.9000 + 0.8000 \times 3.1900$	84.081	10.586	94.67
2-7-02	$3.8500 \times 7.1000 + 9.2000 \times 4.2000 + 3.6500 \times 2.3000 + 1.1500 \times 1.2000 + 4.3100 \times 1.7000$	83.077	10.459	93.54
2-7-03	$11.5000 \times 3.6500 + 9.2000 \times 0.5500 + 7.1000 \times 3.8500 + 4.3100 \times 1.7000$	81.697	10.286	91.98

2-7-04	$5.2000 \times 10.0000 + 7.7000 \times 2.8000 + 0.8000 \times 4.4000 + 1.7000 \times 3.3000 + 0.9000 \times 0.2200$	82.888	10.436	93.32
1-8-01	$5.2000 \times 10.0000 + 7.7000 \times 2.8000 + 0.8000 \times 4.4000 + 3.5200 \times 0.9000 + 3.3000 \times 0.8000$	82.888	10.436	93.32
1-8-02	$11.5000 \times 3.6500 + 9.2000 \times 0.5500 + 7.1000 \times 3.8500 + 4.3100 \times 1.7000$	81.697	10.286	91.98
1-8-03	$3.8500 \times 7.1000 + 9.2000 \times 4.2000 + 3.6500 \times 2.3000 + 1.1500 \times 1.2000 + 4.3100 \times 1.7000$	83.077	10.459	93.54
1-8-04	$5.2000 \times 10.0000 + 1.1500 \times 8.9000 + 7.7000 \times 1.6500 + 0.8000 \times 4.4000 + 1.7000 \times 3.1900 + 0.9000 \times 0.2200$	84.081	10.586	94.67
2-8-01	$5.2000 \times 10.0000 + 1.1500 \times 8.9000 + 7.7000 \times 1.6500 + 0.8000 \times 4.4000 + 3.4100 \times 0.9000 + 0.8000 \times 3.1900$	84.081	10.586	94.67
2-8-02	$3.8500 \times 7.1000 + 9.2000 \times 4.2000 + 3.6500 \times 2.3000 + 1.1500 \times 1.2000 + 4.3100 \times 1.7000$	83.077	10.459	93.54
2-8-03	$11.5000 \times 3.6500 + 9.2000 \times 0.5500 + 7.1000 \times 3.8500 + 4.3100 \times 1.7000$	81.697	10.286	91.98
2-8-04	$5.2000 \times 10.0000 + 7.7000 \times 2.8000 + 0.8000 \times 4.4000 + 1.7000 \times 3.3000 + 0.9000 \times 0.2200$	82.888	10.436	93.32
1-9-01	$5.2000 \times 10.0000 + 7.7000 \times 2.8000 + 0.8000 \times 4.4000 + 3.5200 \times 0.9000 + 3.3000 \times 0.8000$	82.888	10.436	93.32
1-9-02	$11.5000 \times 3.6500 + 9.2000 \times 0.5500 + 7.1000 \times 3.8500 + 4.3100 \times 1.7000$	81.697	10.286	91.98
1-9-03	$3.8500 \times 7.1000 + 9.2000 \times 4.2000 + 3.6500 \times 2.3000 + 1.1500 \times 1.2000 + 4.3100 \times 1.7000$	83.077	10.459	93.54
1-9-04	$5.2000 \times 10.0000 + 1.1500 \times 8.9000 + 7.7000 \times 1.6500 + 0.8000 \times 4.4000 + 1.7000 \times 3.1900 + 0.9000 \times 0.2200$	84.081	10.586	94.67
2-9-01	$5.2000 \times 10.0000 + 1.1500 \times 8.9000 + 7.7000 \times 1.6500 + 0.8000 \times 4.4000 + 3.4100 \times 0.9000 + 0.8000 \times 3.1900$	84.081	10.586	94.67
2-9-02	$3.8500 \times 7.1000 + 9.2000 \times 4.2000 + 3.6500 \times 2.3000 + 1.1500 \times 1.2000 + 4.3100 \times 1.7000$	83.077	10.459	93.54
2-9-03	$11.5000 \times 3.6500 + 9.2000 \times 0.5500 + 7.1000 \times 3.8500 + 4.3100 \times 1.7000$	81.697	10.286	91.98
2-9-04	$5.2000 \times 10.0000 + 7.7000 \times 2.8000 + 0.8000 \times 4.4000 + 1.7000 \times 3.3000 + 0.9000 \times 0.2200$	82.888	10.436	93.32
1-10-01	$5.2000 \times 10.0000 + 7.7000 \times 2.8000 + 0.8000 \times 4.4000 + 3.5200 \times 0.9000 + 3.3000 \times 0.8000$	82.888	10.436	93.32
1-10-02	$11.5000 \times 3.6500 + 9.2000 \times 0.5500 + 7.1000 \times 3.8500 + 4.3100 \times 1.7000$	81.697	10.286	91.98
1-10-03	$3.8500 \times 7.1000 + 9.2000 \times 4.2000 + 3.6500 \times 2.3000 + 1.1500 \times 1.2000 + 4.3100 \times 1.7000$	83.077	10.459	93.54
1-10-04	$5.2000 \times 10.0000 + 1.1500 \times 8.9000 + 7.7000 \times 1.6500 + 0.8000 \times 4.4000 + 1.7000 \times 3.1900 + 0.9000 \times 0.2200$	84.081	10.586	94.67

2-10-01	$5.2000 \times 10.0000 + 1.1500 \times 8.9000 + 7.7000 \times 1.6500 + 0.8000 \times 4.4000 + 3.4100 \times 0.9000 + 0.8000 \times 3.1900$	84.081	10.586	94.67
2-10-02	$3.8500 \times 7.1000 + 9.2000 \times 4.2000 + 3.6500 \times 2.3000 + 1.1500 \times 1.2000 + 4.3100 \times 1.7000$	83.077	10.459	93.54
2-10-03	$11.5000 \times 3.6500 + 9.2000 \times 0.5500 + 7.1000 \times 3.8500 + 4.3100 \times 1.7000$	81.697	10.286	91.98
2-10-04	$5.2000 \times 10.0000 + 7.7000 \times 2.8000 + 0.8000 \times 4.4000 + 1.7000 \times 3.3000 + 0.9000 \times 0.2200$	82.888	10.436	93.32
1-11-01	$5.2000 \times 10.0000 + 7.7000 \times 2.8000 + 0.8000 \times 4.4000 + 3.5200 \times 0.9000 + 3.3000 \times 0.8000$	82.888	10.436	93.32
1-11-02	$11.5000 \times 3.6500 + 9.2000 \times 0.5500 + 7.1000 \times 3.8500 + 4.3100 \times 1.7000$	81.697	10.286	91.98
1-11-03	$3.8500 \times 7.1000 + 9.2000 \times 4.2000 + 3.6500 \times 2.3000 + 1.1500 \times 1.2000 + 4.3100 \times 1.7000$	83.077	10.459	93.54
1-11-04	$5.2000 \times 10.0000 + 1.1500 \times 8.9000 + 7.7000 \times 1.6500 + 0.8000 \times 4.4000 + 1.7000 \times 3.1900 + 0.9000 \times 0.2200$	84.081	10.586	94.67
2-11-01	$5.2000 \times 10.0000 + 1.1500 \times 8.9000 + 7.7000 \times 1.6500 + 0.8000 \times 4.4000 + 3.4100 \times 0.9000 + 0.8000 \times 3.1900$	84.081	10.586	94.67
2-11-02	$3.8500 \times 7.1000 + 9.2000 \times 4.2000 + 3.6500 \times 2.3000 + 1.1500 \times 1.2000 + 4.3100 \times 1.7000$	83.077	10.459	93.54
2-11-03	$11.5000 \times 3.6500 + 9.2000 \times 0.5500 + 7.1000 \times 3.8500 + 4.3100 \times 1.7000$	81.697	10.286	91.98
2-11-04	$5.2000 \times 10.0000 + 7.7000 \times 2.8000 + 0.8000 \times 4.4000 + 1.7000 \times 3.3000 + 0.9000 \times 0.2200$	82.888	10.436	93.32
合计		7298.346	918.874	8217.22

房屋共用部位设计说明表

房屋坐落：河南油田南机厂小区棚户区改造第71幢		
为多幢楼服务的共用面积		
公用设施名称	所在楼层及位置	服务对象
仅为本幢楼服务的共用面积		
公用设施名称	所在楼层及位置	服务对象
步梯1~2，电梯1~2，电信井1~2，水暖井1~2	1~11	1~11层住宅
带柱雨棚1~2	1	
电梯机房1~2，前室1~2，步梯1~2	出屋面层	
外墙设计厚度说明：1~11层外墙结构厚度为220mm。 阳台封闭情况说明：封闭。		
备注：		

中国石化集团河南石油勘探局
(中国石化集团河南石油勘探局有限公司)




经办人签字：

Handwritten signature



南阳市房产分层图

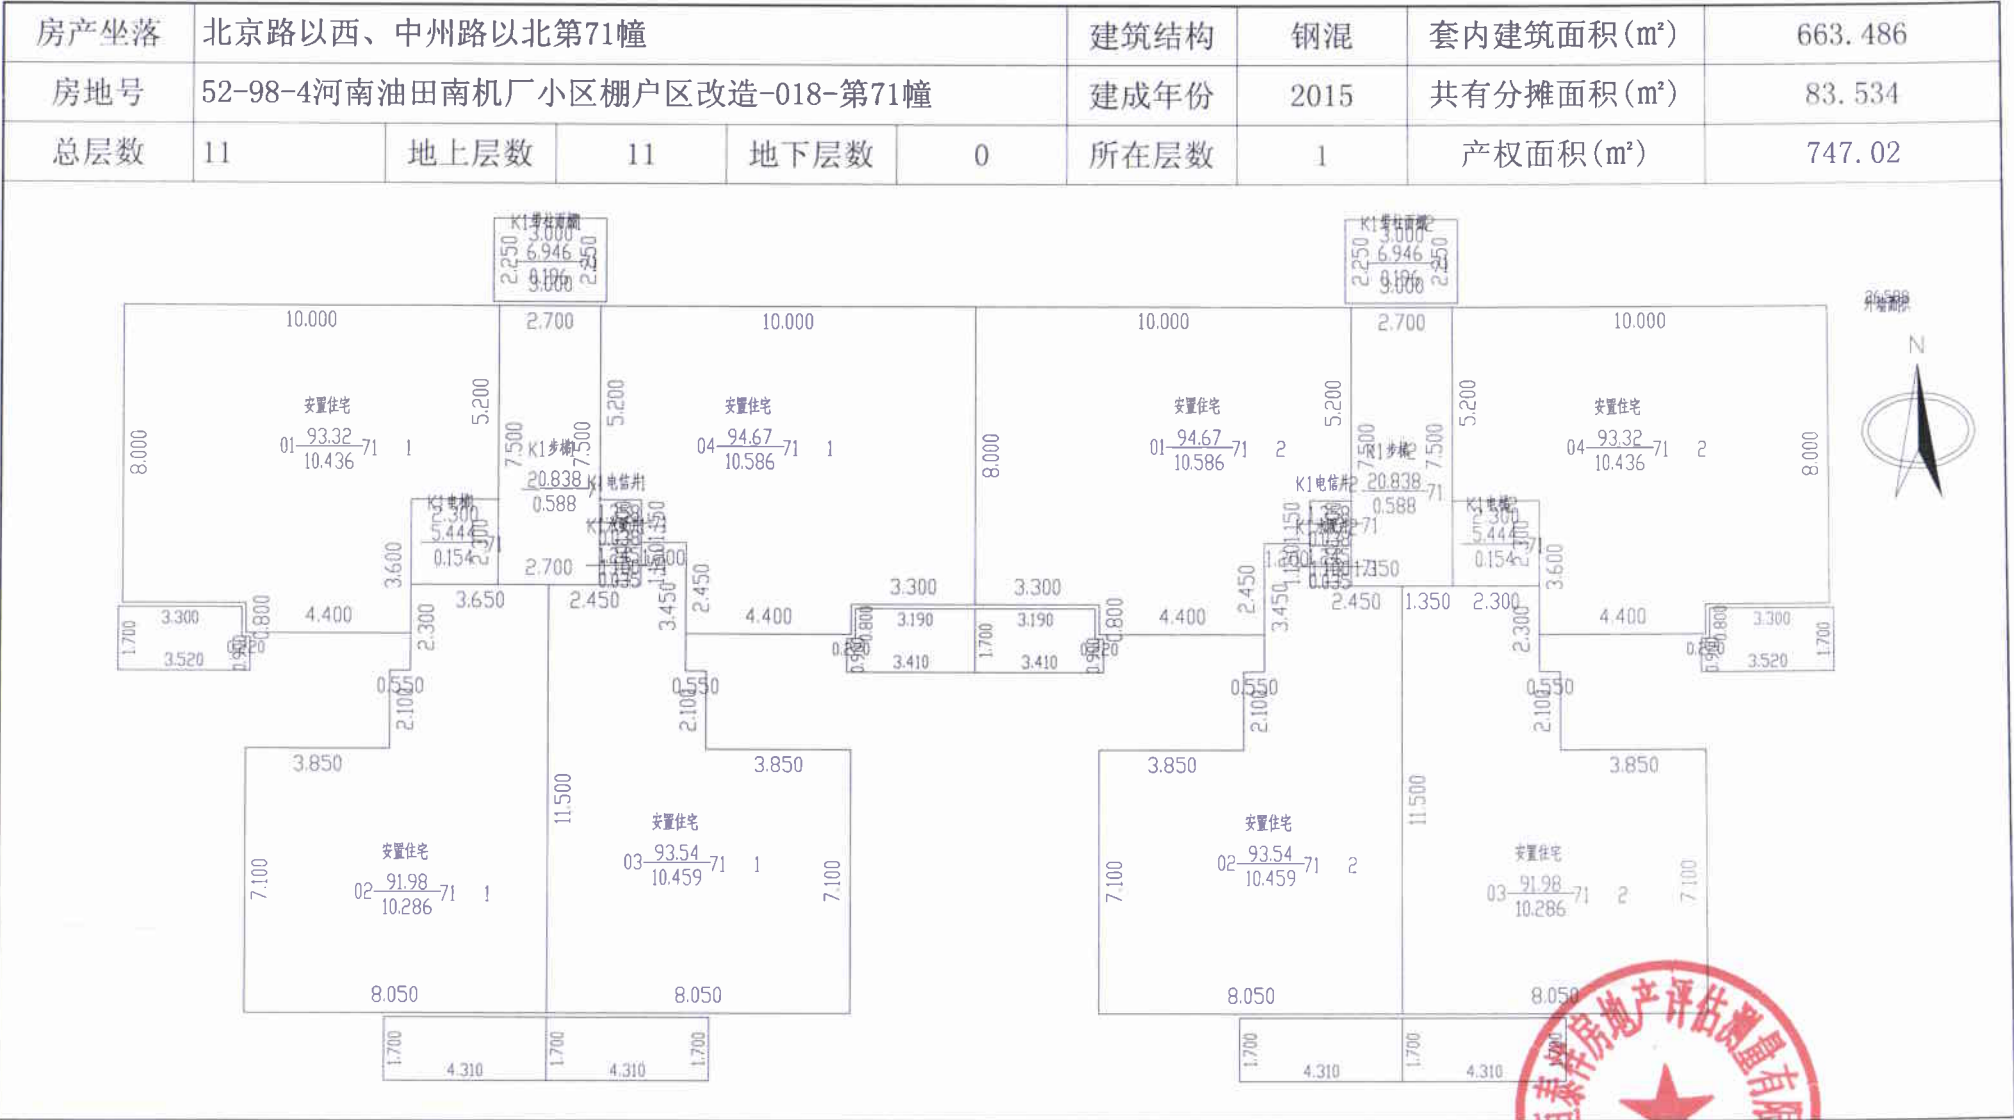

2024年08月15日


比例 1: 200

河南恒泰祥房地产评估测量有限公司

测绘人: 刘银阁、吴舒雅 校核人: 叶明旭

南阳市房产分层图

房产坐落	北京路以西、中州路以北第71幢					建筑结构	钢混	套内建筑面积(m²)	663.486
房地号	52-98-4河南油田南机厂小区棚户区改造-018-第71幢					建成年份	2015	共有分摊面积(m²)	83.534
总层数	11	地上层数	11	地下层数	0	所在层数	2~11	产权面积(m²)	747.02

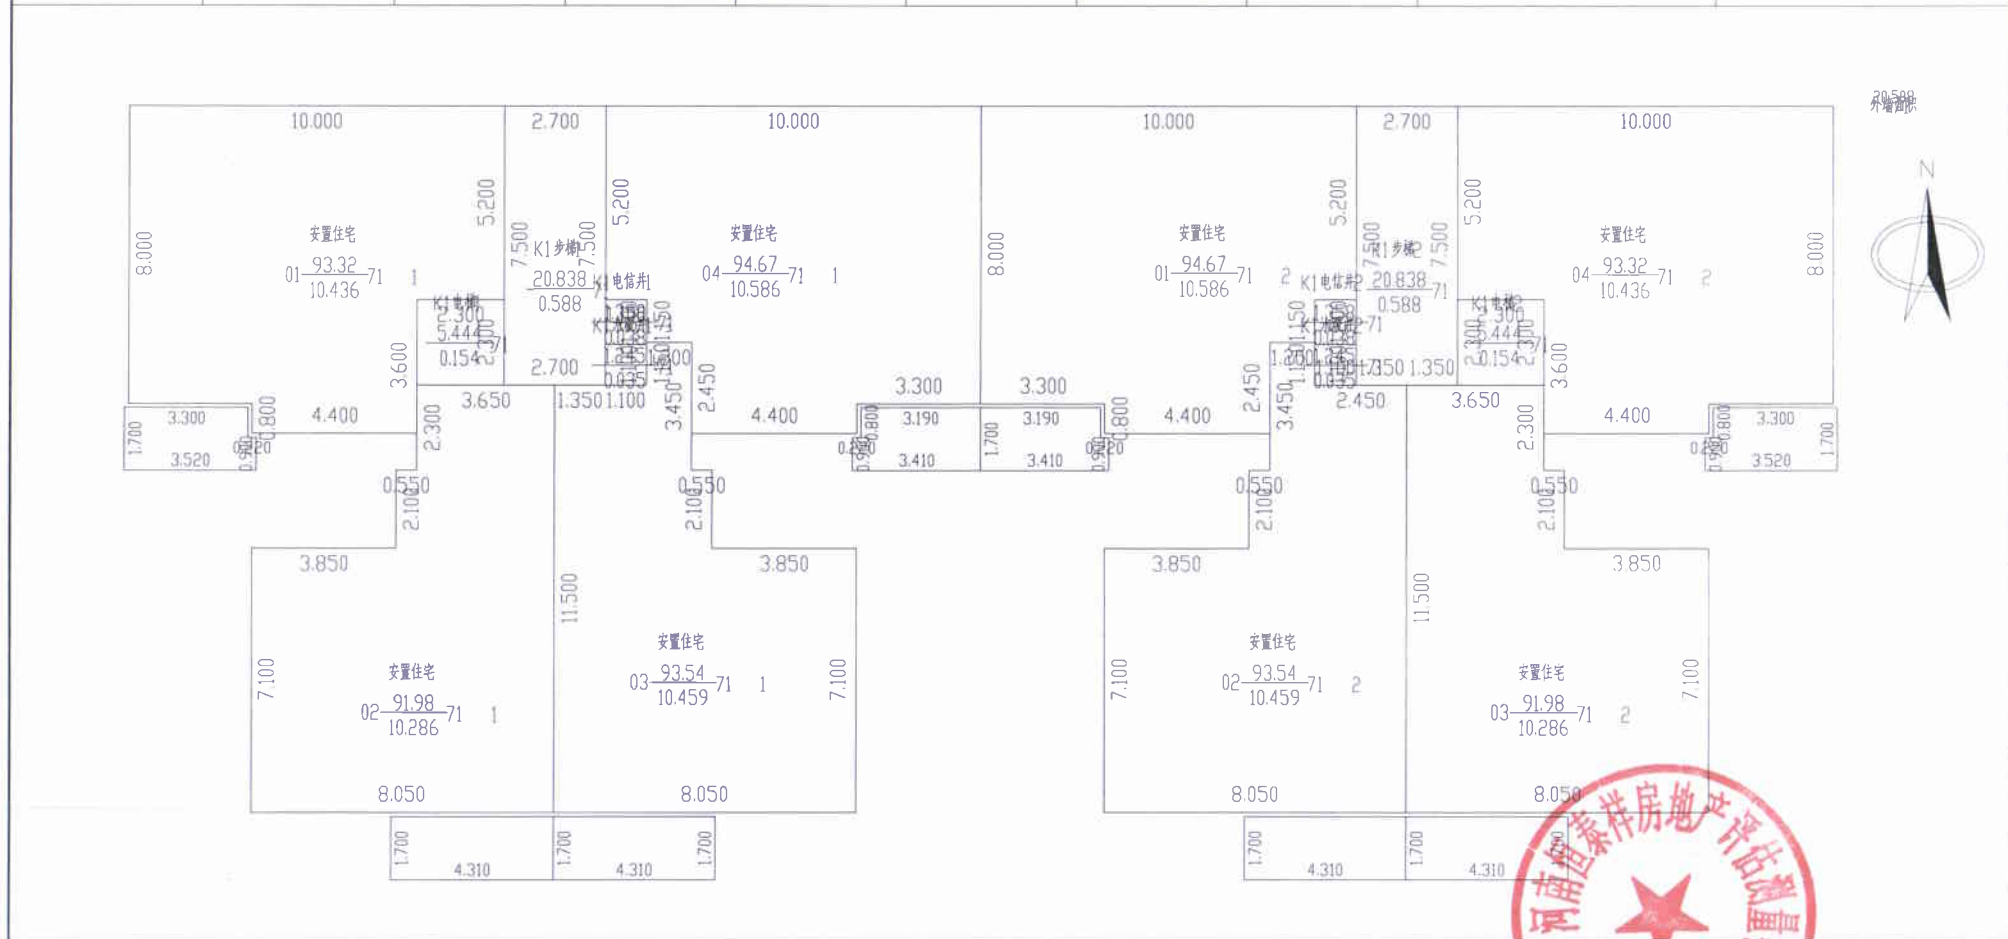

2024年08月15日

比例 1: 200

河南恒泰祥房地产评估测量有限公司

测绘人: 刘银阁、吴舒雅 校核人: 叶明旭



南阳市房产分层图

房产坐落	北京路以西、中州路以北第71幢					建筑结构	钢混	套内建筑面积(m²)	
房地号	52-98-4河南油田南机厂小区棚户区改造-018-第71幢					建成年份	2015	共有分摊面积(m²)	
总层数	11	地上层数	11	地下层数	0	所在层数	出屋面层	产权面积(m²)	

